




Strengelbach

1:500

Plannummer: 37
Parzellennummer: 1414



Katasterplankopie
 Legende: www.cadastre.ch/legende
 Datenqualität: AV93
 Datum: 21.03.2023
 KANTON AARGAU
 Nachführungsgeometer
 Kreis Zofingen

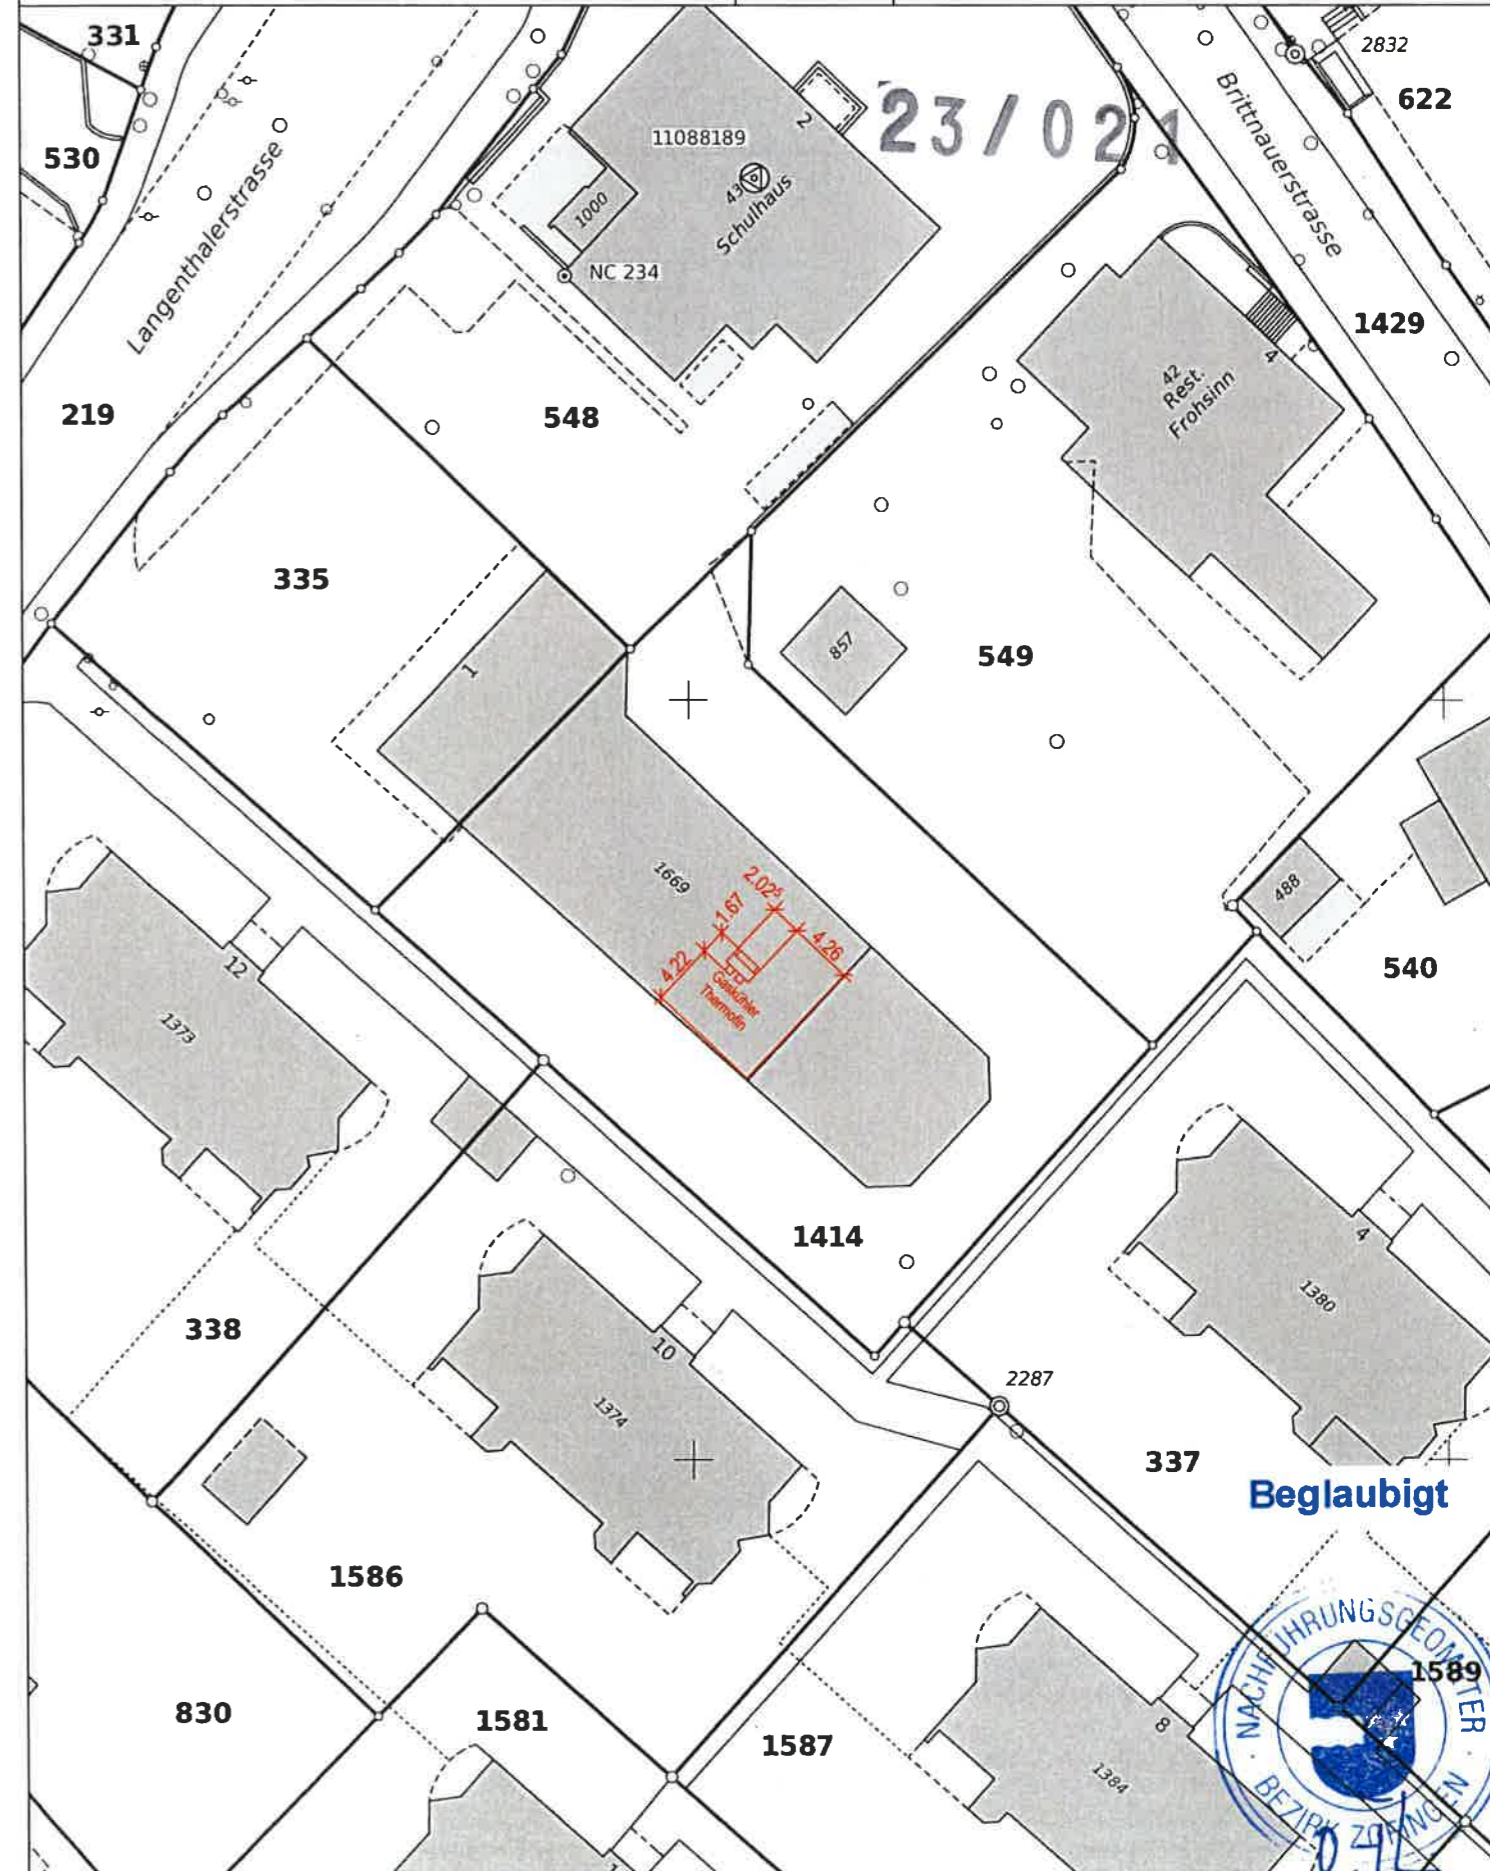


Grundeigentümer Parzelle 335 / 1414 / Bauherr


Genossenschaft Migros Aare
Industriestrasse 20
3321 Schönbühl
Ort, Datum

Projektverfasser

wmpb GmbH
Gurzelngasse 14
4500 Solothurn
Ort, Datum

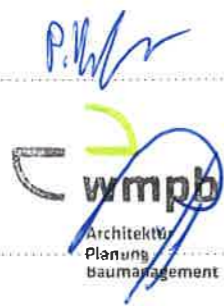

wmpb GmbH
Gurzelngasse 14
4500 Solothurn
t 032 622 22 11
www.wmpb.ch

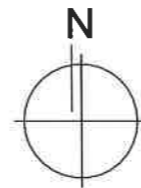

Architektur
Planung
Baumanagement

wmpb GmbH
Gurzelngasse 14
4500 Solothurn
t 032 622 22 11
www.wmpb.ch

VOI MIGROS PARTNER VOI Strengelbach

Geometersituation

Stand 03.04.2023

Datum	15.03.2023	Plan Nr.	301	Format	A3	Masstab	1:500	Gezeichnet	sra
-------	------------	----------	-----	--------	----	---------	-------	------------	-----

Parzellen mit unterstrichenen Nummern sind an einer Mutation beteiligt und im Grundbuch noch nicht rechtskräftig eingetragen.
Achtung! Schutz der Vermessungsfixpunkte: Gefährdungen solcher Punkte (Signaturen ⚠️) sind umgehend zu melden (Tel. 058 733 33 66).