

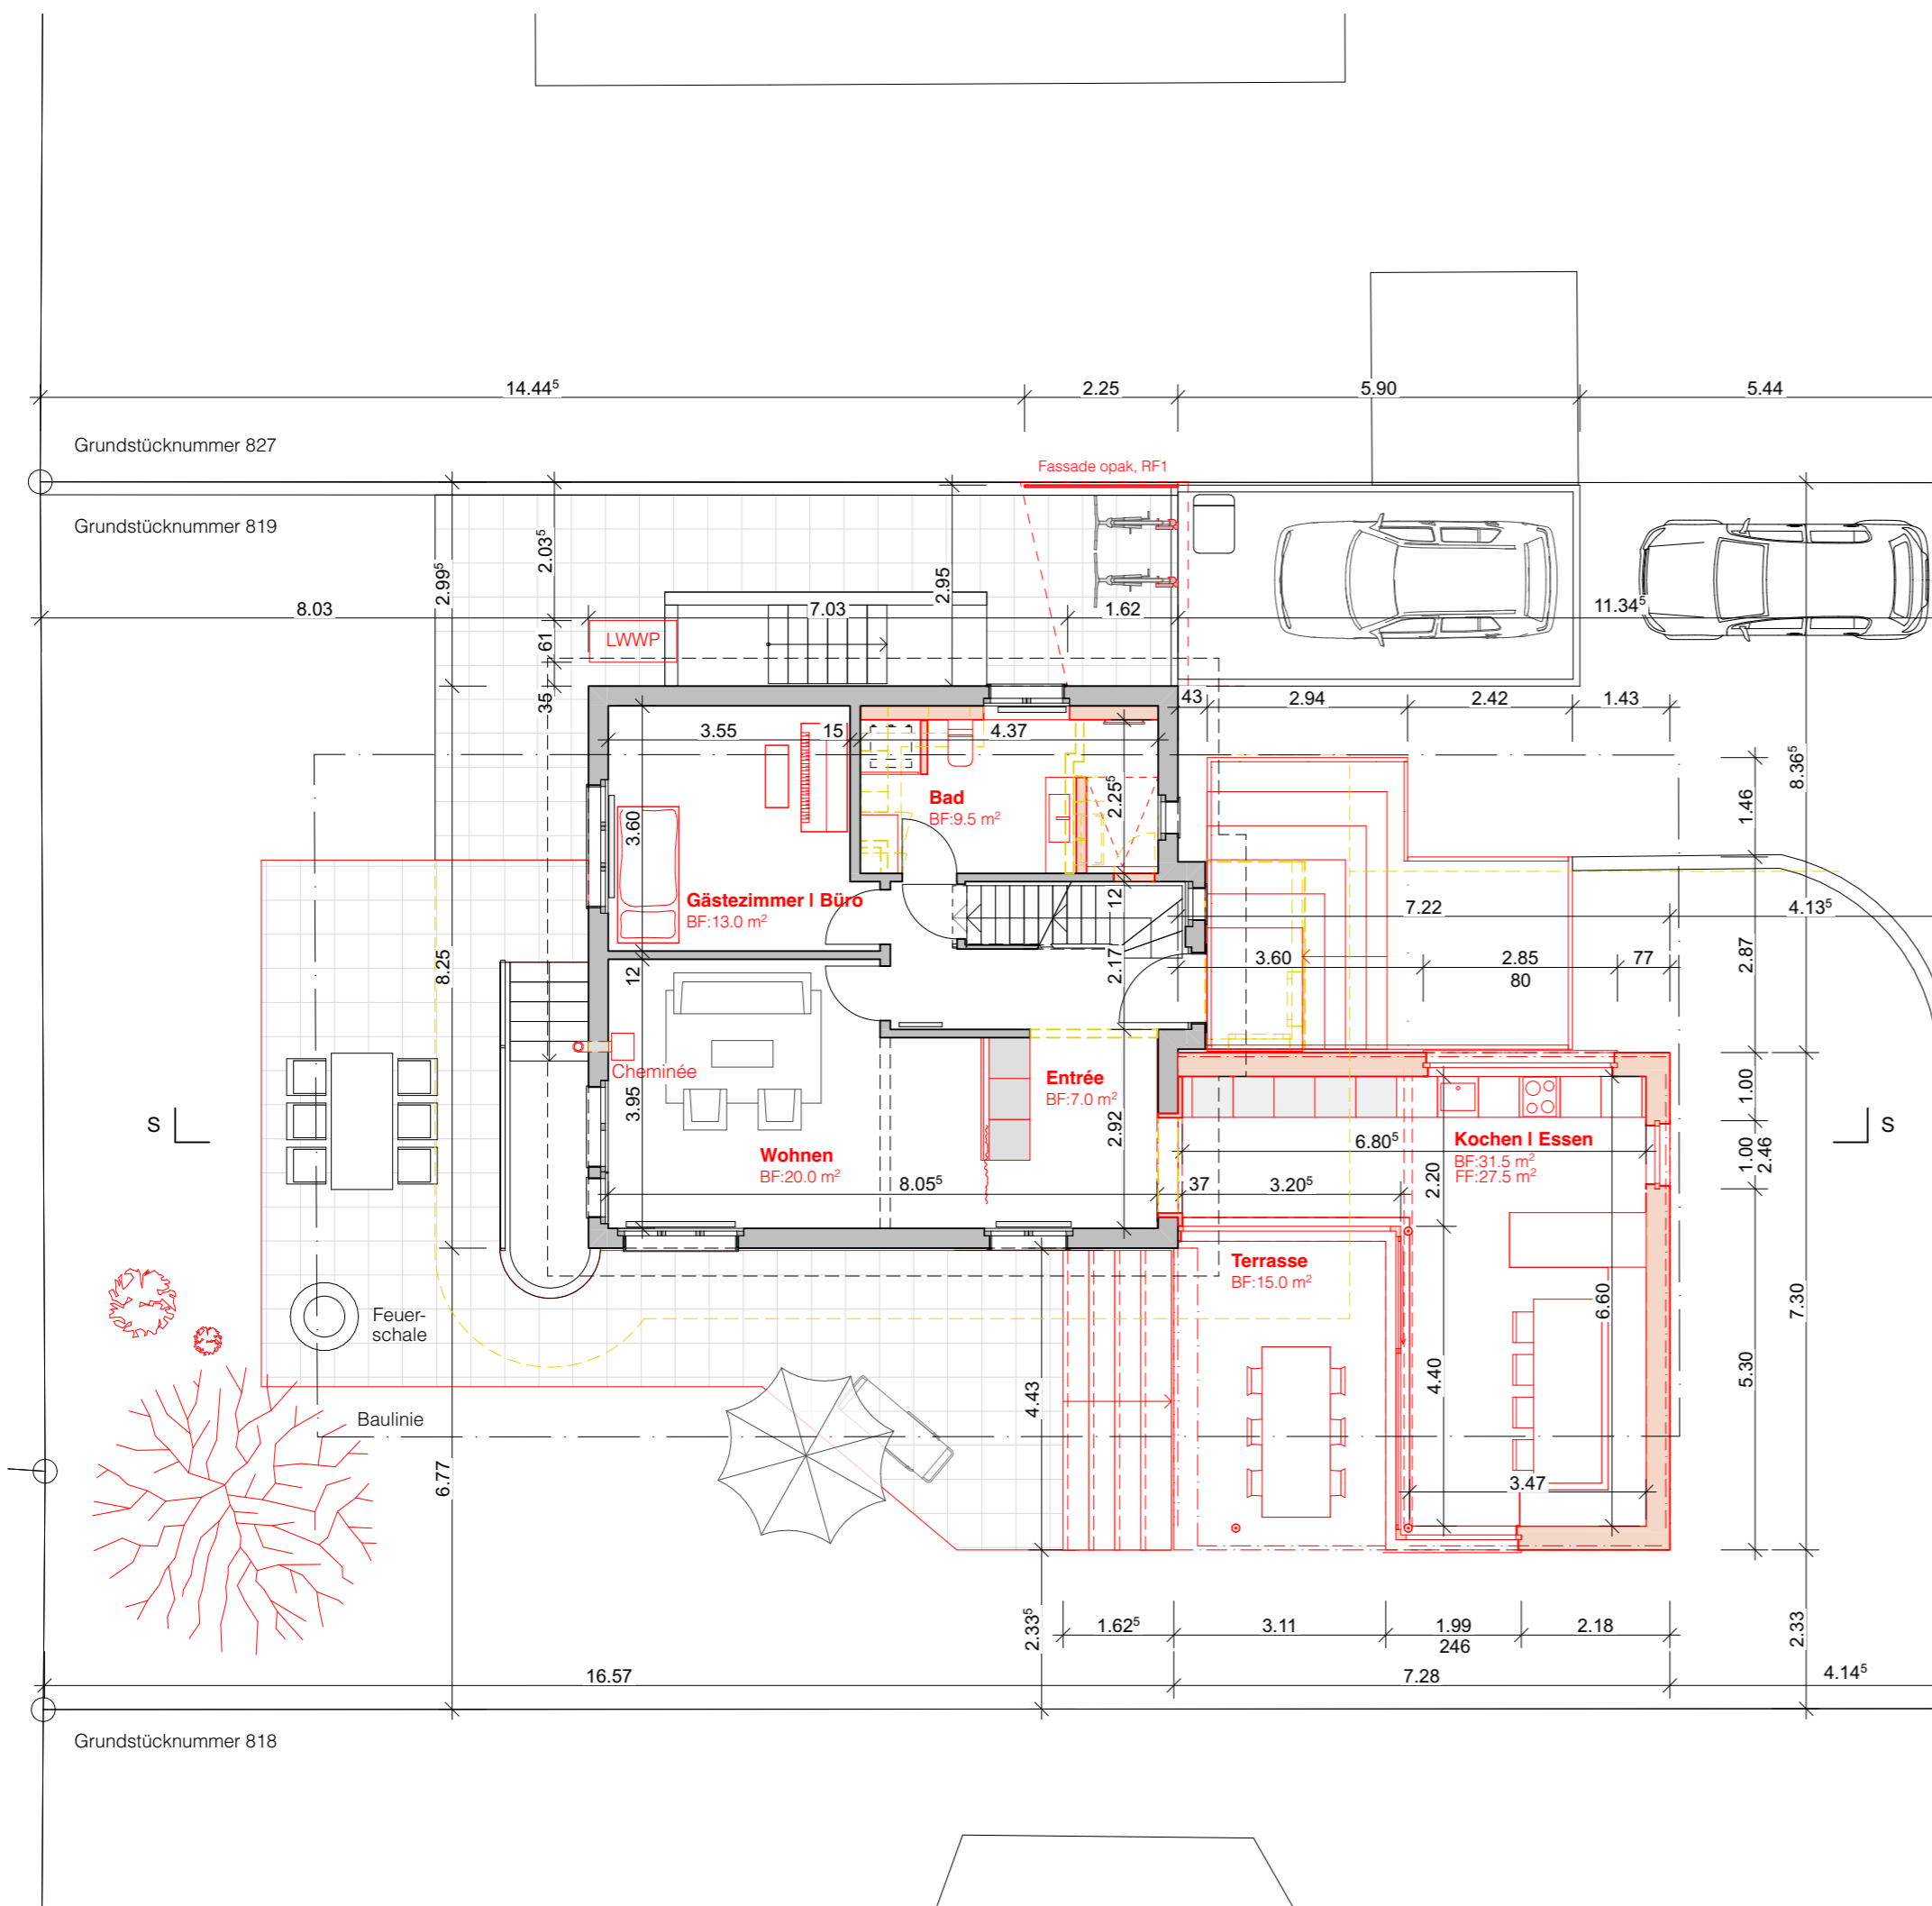


Grundriss Obergeschoss

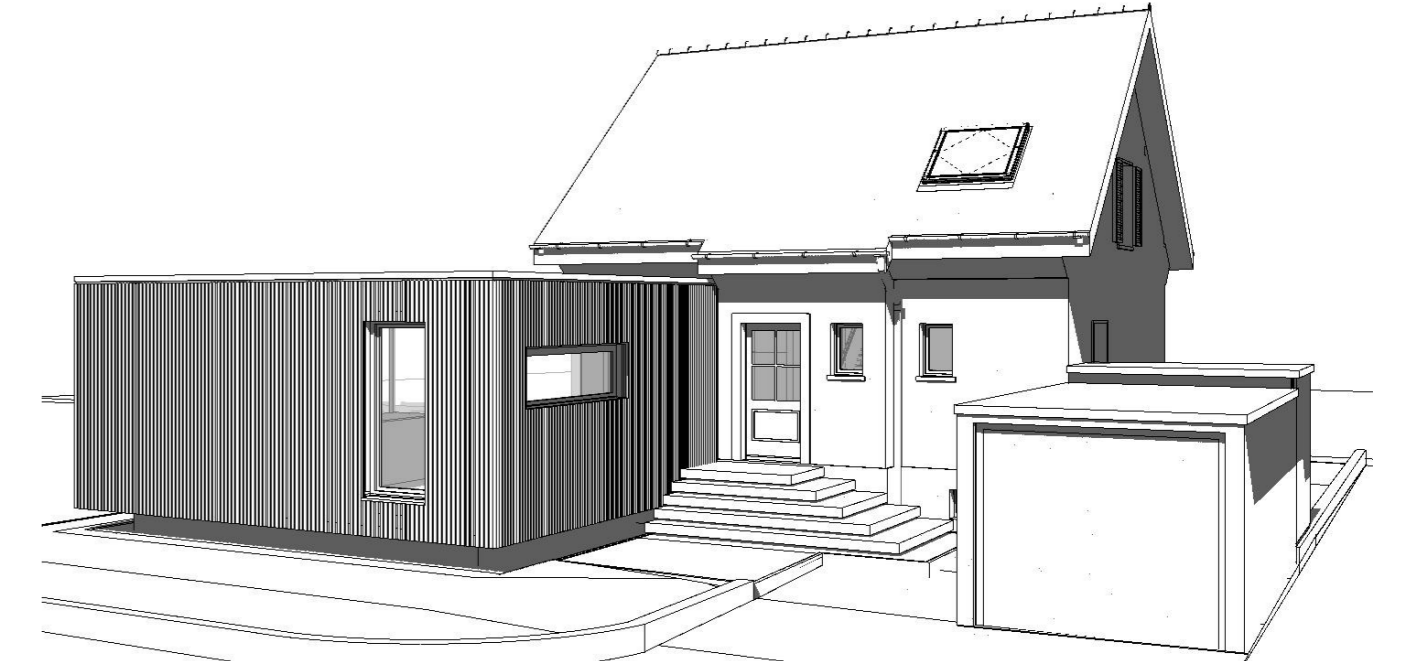

Grundriss Erdgeschoss

Bauherrschaft & Grundeigentümer
Regina & Beat Maurer-Suter

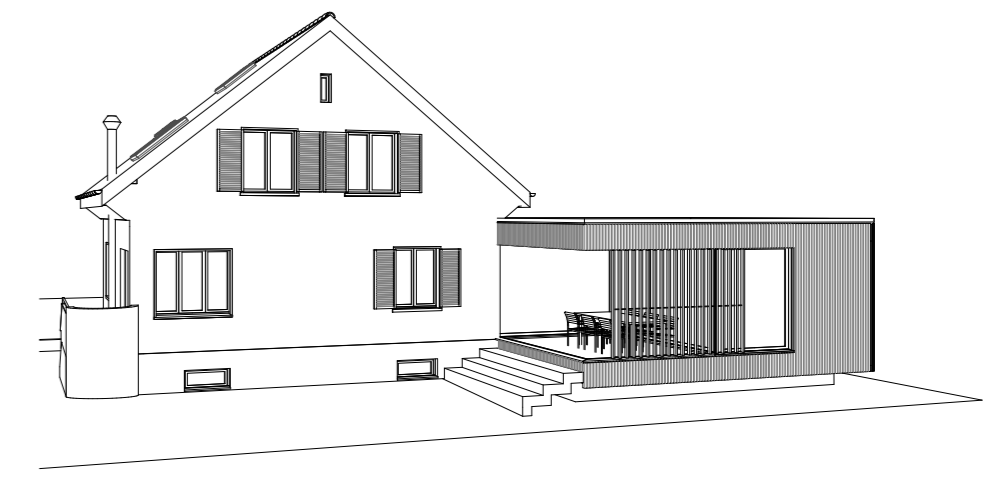

Projektverfasser

HA Hunkeler Architekten

Baueingabe

Einfamilienhaus Maurer
4802 Strengelbach

Grundrisse
Plan-Nr.: 32.2

m 1:100
0 1 2 3m

— BESTAND
- - - ABRUCH
- - - NEU

+/- 0.00 = 431.58m ü.M.

format 63 x 74 cm
gezeichnet psu
datum 04.04.23
revidiert
index

Bauherrschaft Regina & Beat Maurer-Suter
Breitbachstrasse 15
4802 Strengelbach
tel 062 751 84 75
mob 079 319 43 45
maurer-suter@bluewin.ch

Architekt Hunkeler Architekten AG
Krummbachstrasse 22
4803 Vorderwald
tel 062 751 13 52
fax 062 752 33 40
info@hunkeler-architekten.ch

Bauingenieur Baumann AG Ingenieurbüro
Mühlackerweg 3
4805 Brittnau
tel 062 751 72 60
office@baumann-statik.ch

Vorderwald, den 04.04.23


Bauherrschaft
Regina & Beat Maurer-Suter

R. Maurer-Suter
Regina Maurer-Suter

B. Maurer
Beat Maurer

Architekt
Nicolas Hunkeler

N. Hunkeler

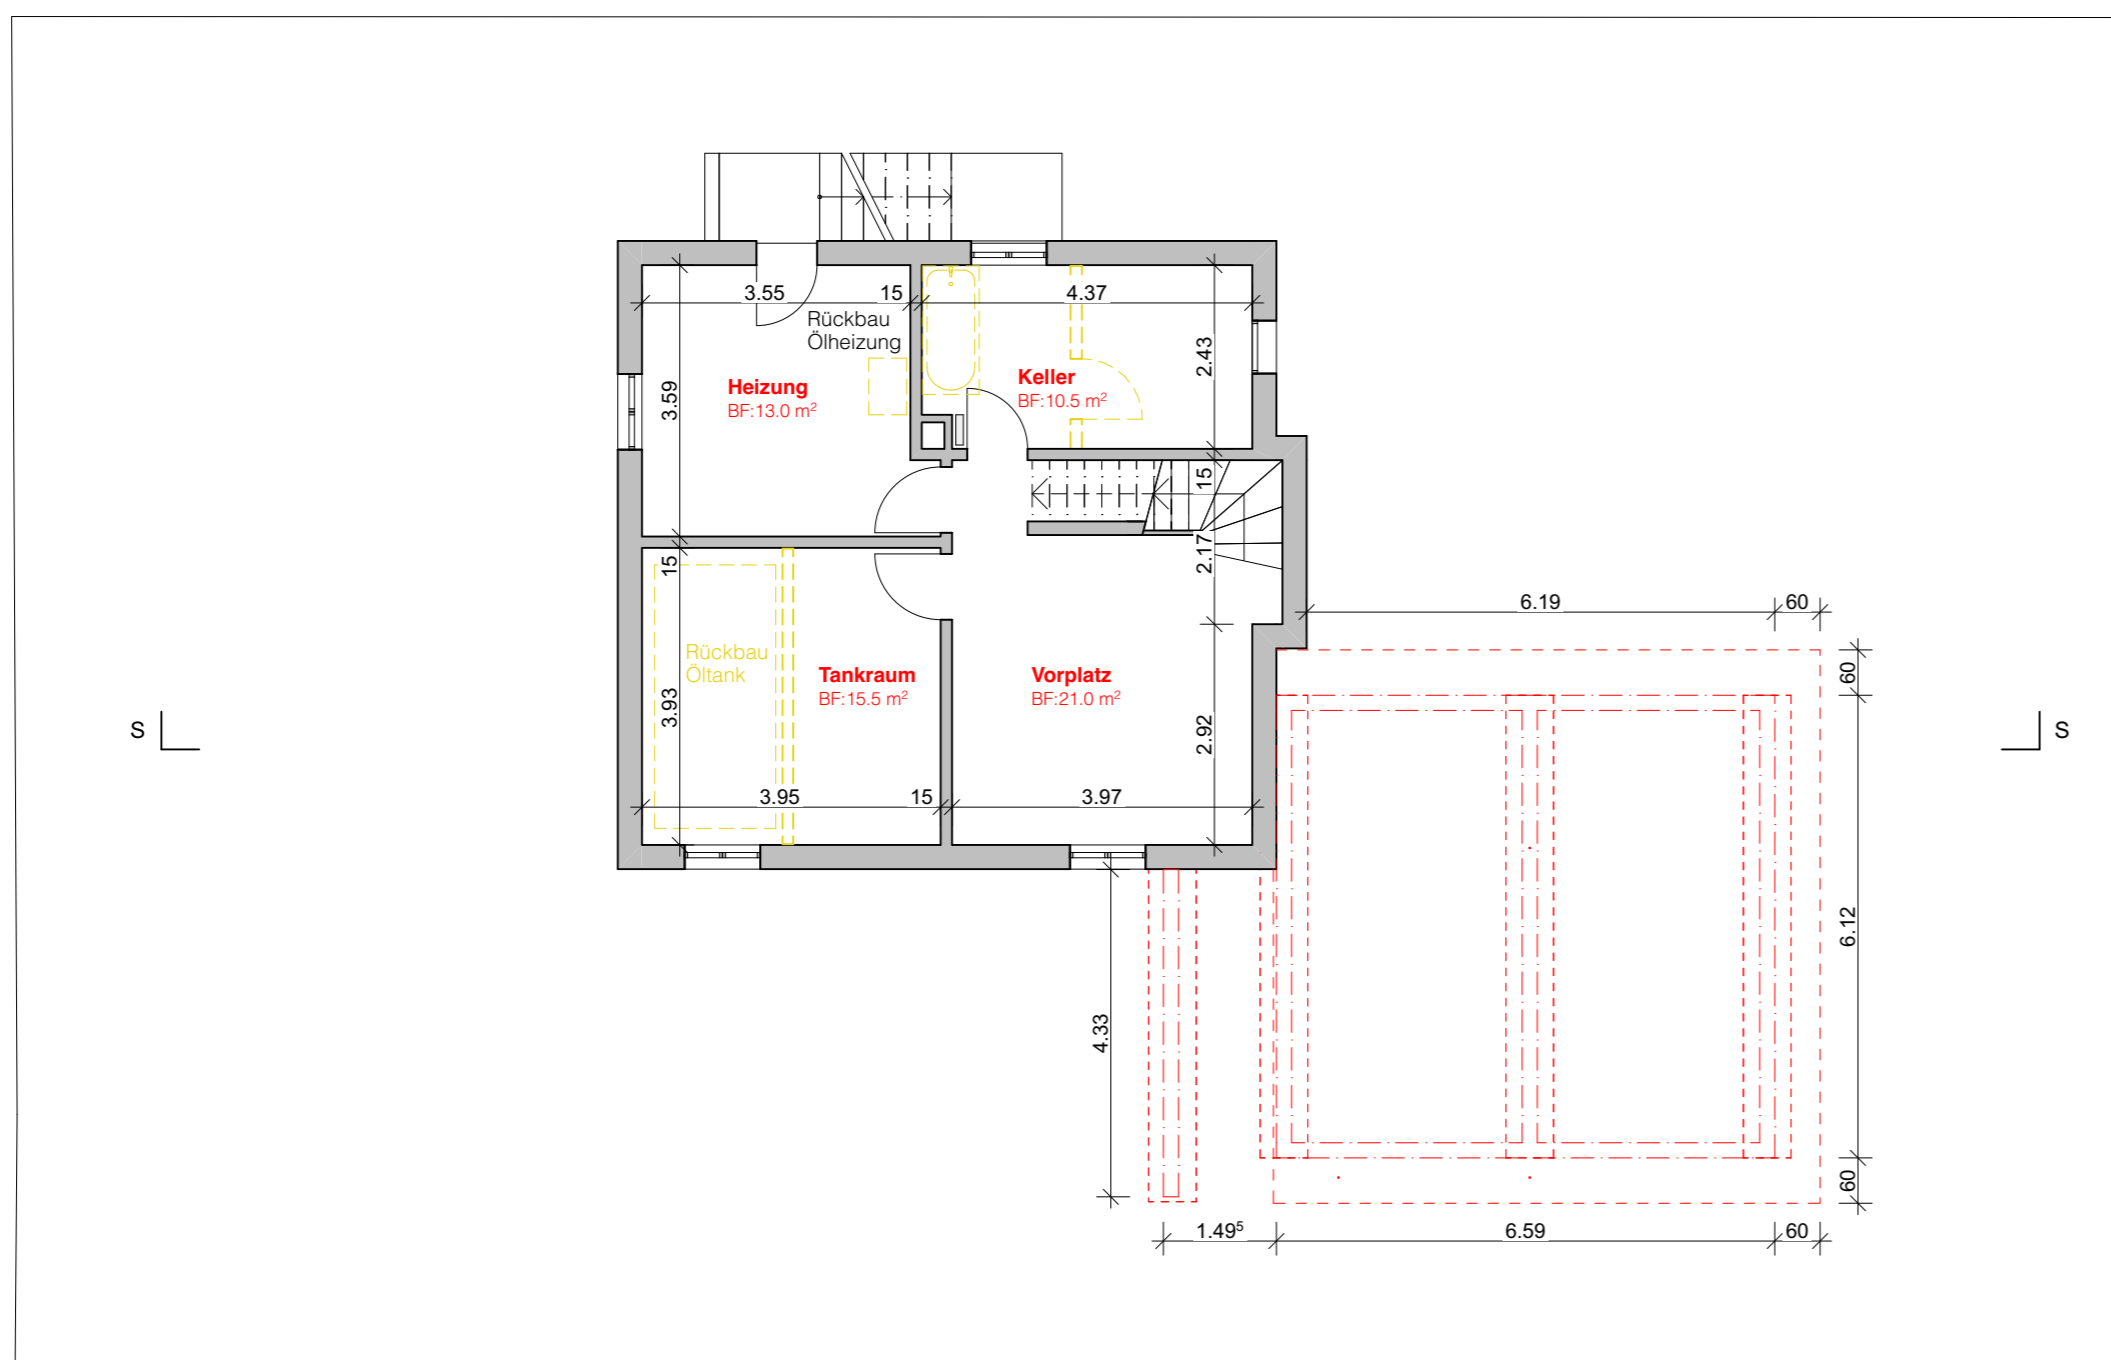

Grundriss Untergeschoss