

Projektverfasser:

[Handwritten signature]

Gesuchsteller:

TOPLA

Raum für Ideen


TOPLA, Feder- und Innenarchitektur AG
A-1711, Bleichstr. 171, 4000 Zollikon
Telefon: +41 43 850 2010 | Email: info@topla.ch
www.topla.ch

Grundbesitzer:

BLICKE

CH-4300 Zollikon

[Handwritten signature]

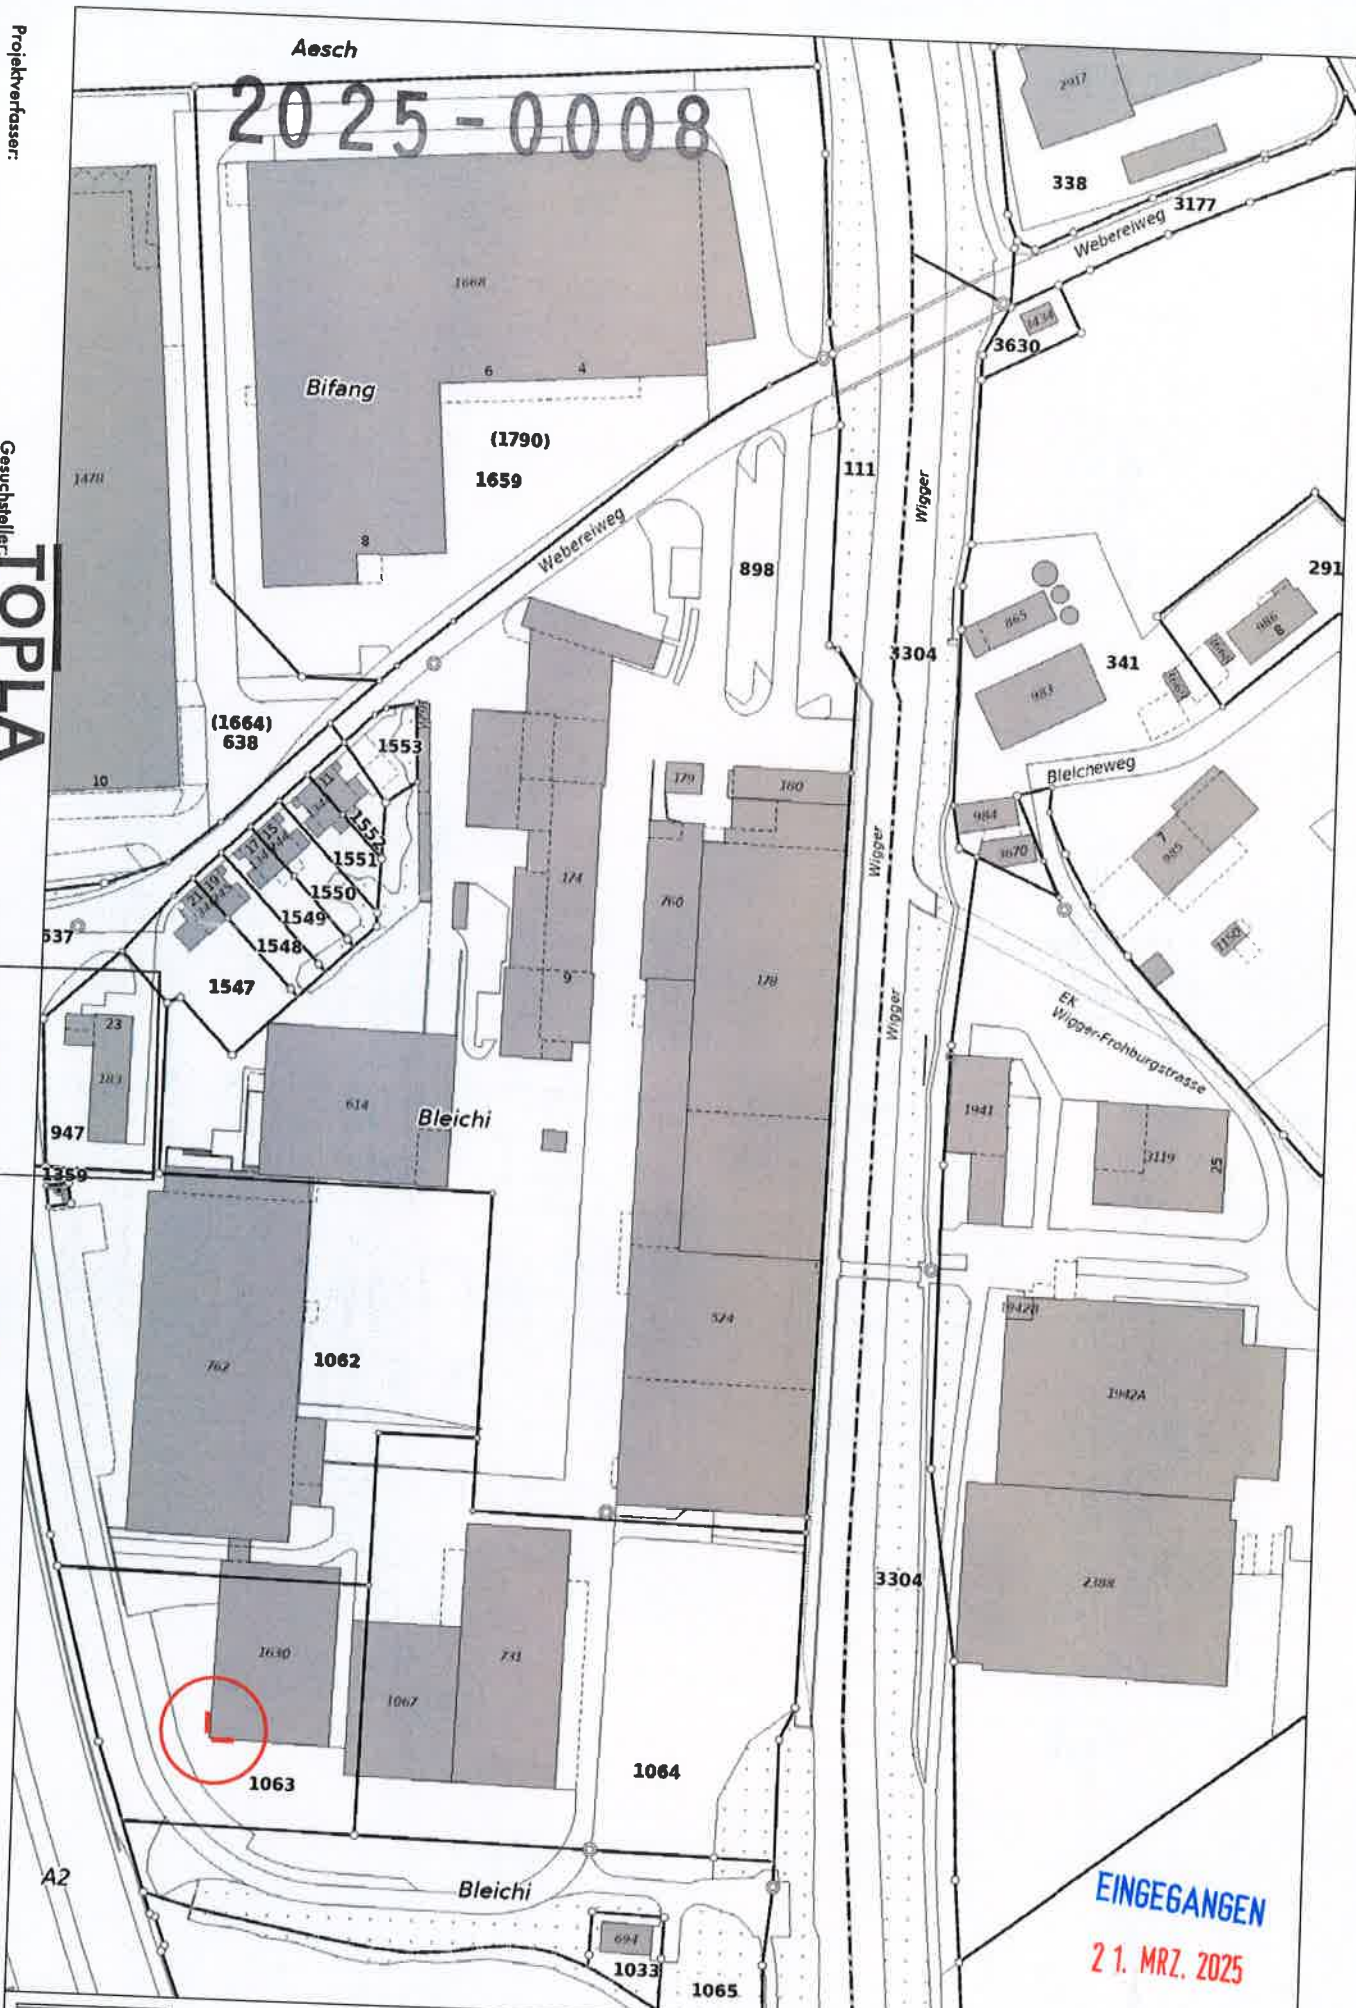

30 Meter

Die gedruckten Daten haben nur informativen Charakter. Es können keine rechtlichen Ansprüche irgendwelcher Art geltend gemacht werden.
Bitte beachten Sie auch die Ausführungen zum Kartendienst 'vs_avifaten' unter <https://www.ag.ch/geportal/apiv1/mapservices/175/documentation>.
Quelle: Daten des Kantons Aargau, Bundesamt für Landestopografie

Ämtliche Vermessung



1:1000

agis

erstellt: 06.03.2025

INGEGANGEN
21. MRZ. 2025