
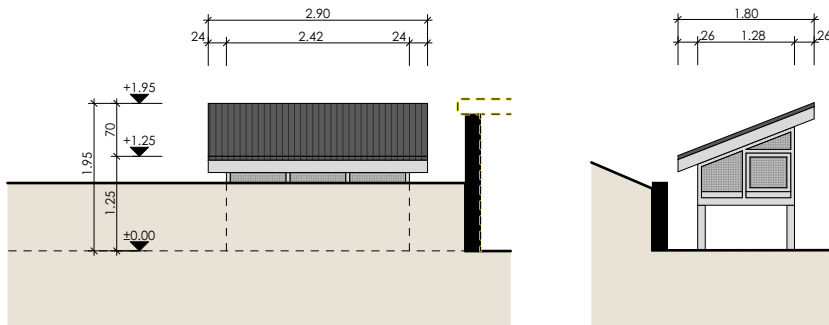



MEERSCHWEINCHEN

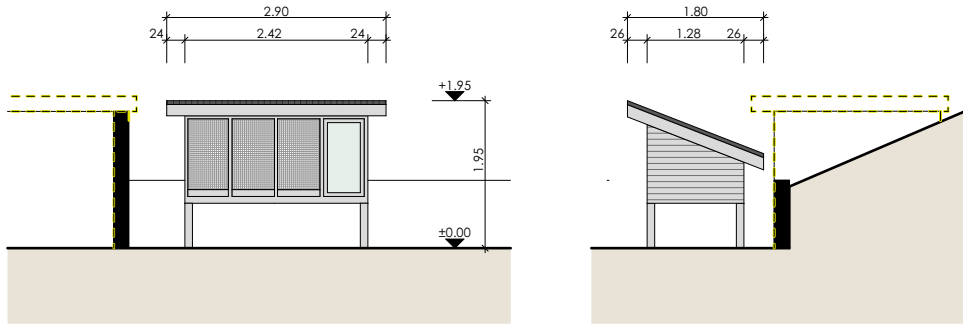

WACHTELSTALL

± 0.00 = OK Bodenplatte neu	Bestand	Neu	Abbruch
± 0.00 = OK Bodenplatte bestehend			

Ort, Datum : Strengelbach; 20.03.2025	Bauherr / Grundeigentümer :	Architekt :
--	-----------------------------	-------------

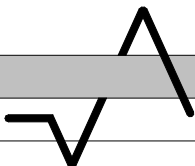 <p>Architekturbüro Martin von Arx GmbH</p>	Bauvorhaben : Umbau Wohnhaus Weierweg 9, 4802 Strengelbach Parzellen Nr.: 38		Bauherr : Pascal und Simone Wiederkehr Staffelstrasse 110, 5430 Wettingen 079 320 16 58 pascal.wiederkehr@hispeed.ch	
	Adresse: Wantelweg 16, 4655 Stüsslingen Telefon: +41 62 298 06 06 Mail: info@architektur-vonarx.ch Webseite: www.architektur-vonarx.ch	Plan-Nummer : 24080-05	Plan-Inhalt : Fassaden Ställe	Massstab : 1:100
	Plan-Grösse : DIN A4	Datum / Gez. : 19.03.2025 mam	Revidiert / Gez. :	