



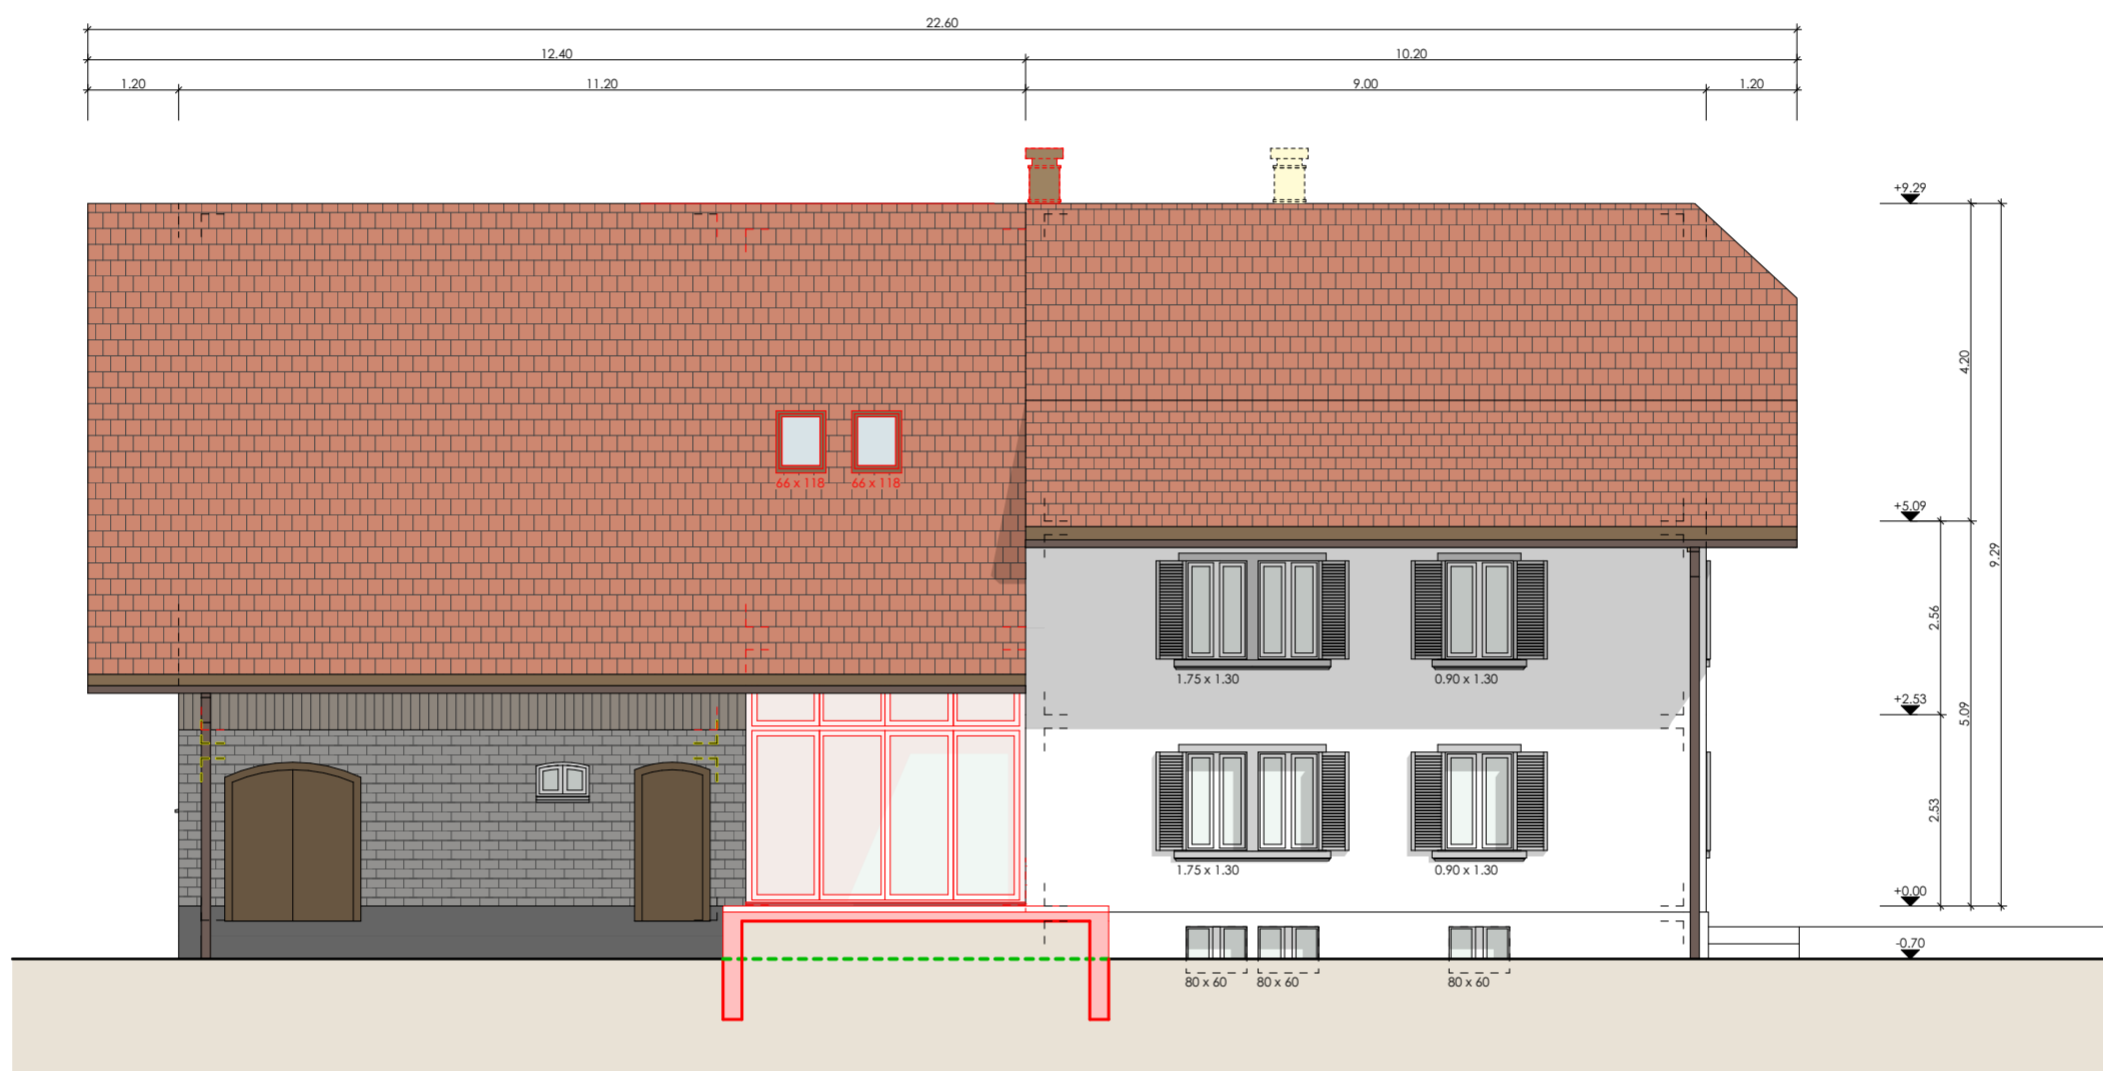


NORDFASSADE



SÜDFASSADE

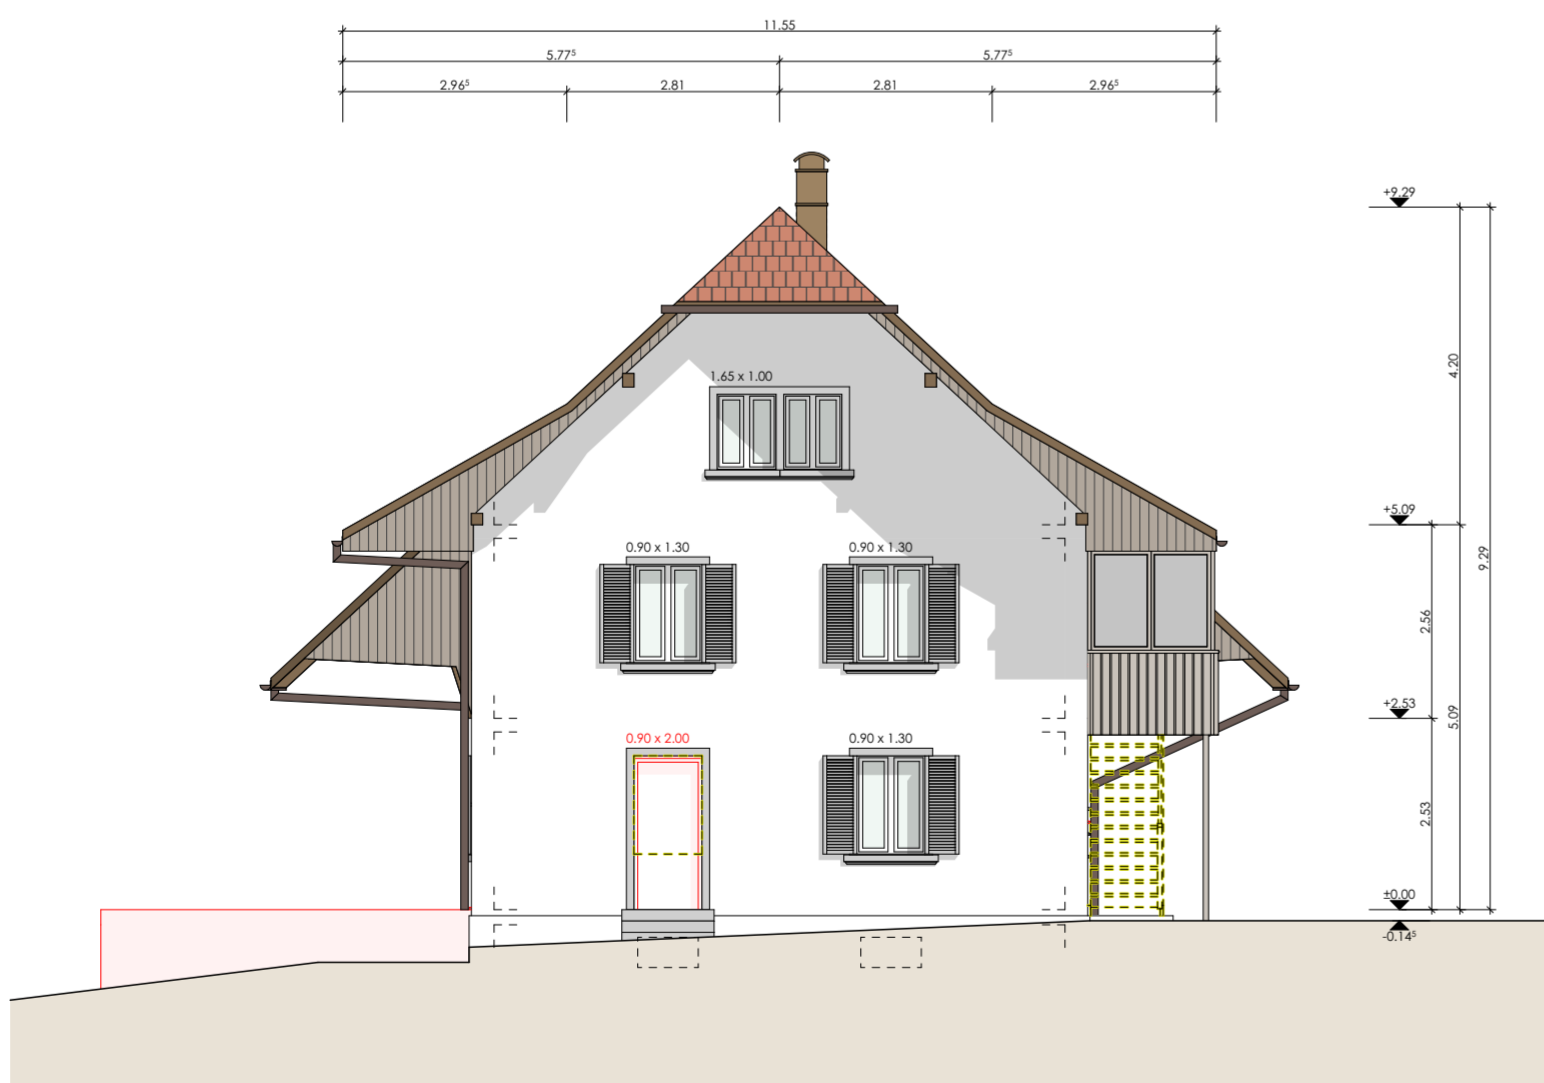


OSTFASSADE

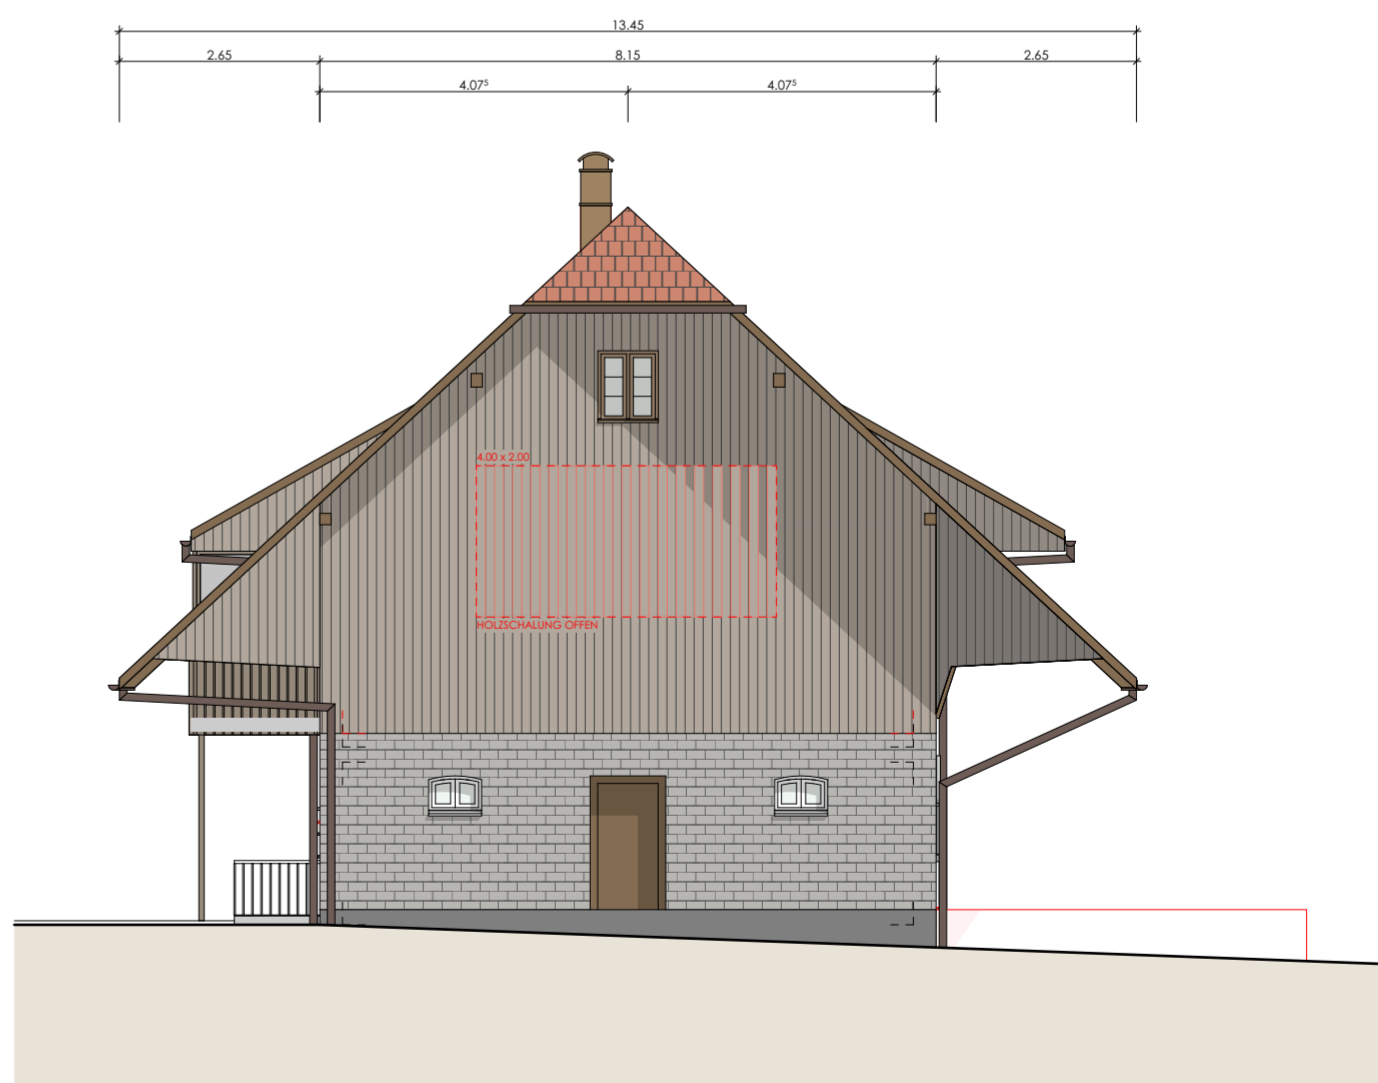

WESTFASSADE

± 0.00 = OK Bodenplatte neu	Bestand	Neu	Abbruch
± 0.00 = OK Bodenplatte bestehend			

Ort, Datum : Strengelbach; 20.03.2025	Bauherr / Grundeigentümer :	Architekt :
--	-----------------------------	-------------

 <b>Architekturbüro</b> <b>Martin von Arx</b> GmbH	Bauvorhaben :	Bauherr :	
	Umbau Wohnhaus Weierweg 9, 4802 Strengelbach Parzellen Nr.: 38	Pascal und Simone Wiederkehr Staffelstrasse 110, 5430 Wettingen 079 320 16 58   pascal.wiederkehr@hispeed.ch	
Adresse: Wantelweg 16, 4655 Stüsslingen Telefon: +41 62 298 06 06 Mail: info@architektur-vonarx.ch Webseite: www.architektur-vonarx.ch	Plan-Nummer : 24080-05	Plan-Inhalt : Fassaden neu	Massstab : 1:100
	Plan-Grösse : DIN A2	Datum / Gez. : 19.03.2025   mam	Revidiert / Gez. :
			Projektphase : Baugesuch