


21/015

EINGEGANGEN  
23. März 2021

LEGENDE

-  BESTEHEND
-  ABBRUCH
-  NEU

OK EG fertig BODEN = +/- 0.00 m = best. m.ü.M  
 FIXPUNKT:  
 POLYGON Nr. best. = best. m.ü.M

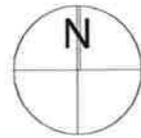


BAUHERRSCHAFT & GRUNDEIGENTÜMER: Monika und Christoph Mahr - Staudenrainweg 2 - 4802 Strengelbach

PROJEKTVERFASSER:  Haller Architektur AG - Rössliweg 29b - 4852 Rothrist

**Haller Architektur AG**  
Architekt FH SIA STV  
Bauberatung - Energieberatung

Rössliweg 29b CH- 4852 Rothrist  
hallerarchitektur.ch

Bauprojekt: Terrassenüberdachung Mahr - Strengelbach	Plannummer 32.1.1	Projektnummer 21010
Bauherrschaft: Monika und Christoph Mahr - Staudenrainweg 2 - 4802 Strengelbach		Format A3
<b>Baugesuch</b>	Index	<b>A</b>
<b>Situation 1:500</b>	su / 22.03.2021	
Architekt: Haller Architektur AG - Architekten FH SIA - Rössliweg 29 b - 4852 Rothrist	Tel.: 062 794 50 00	

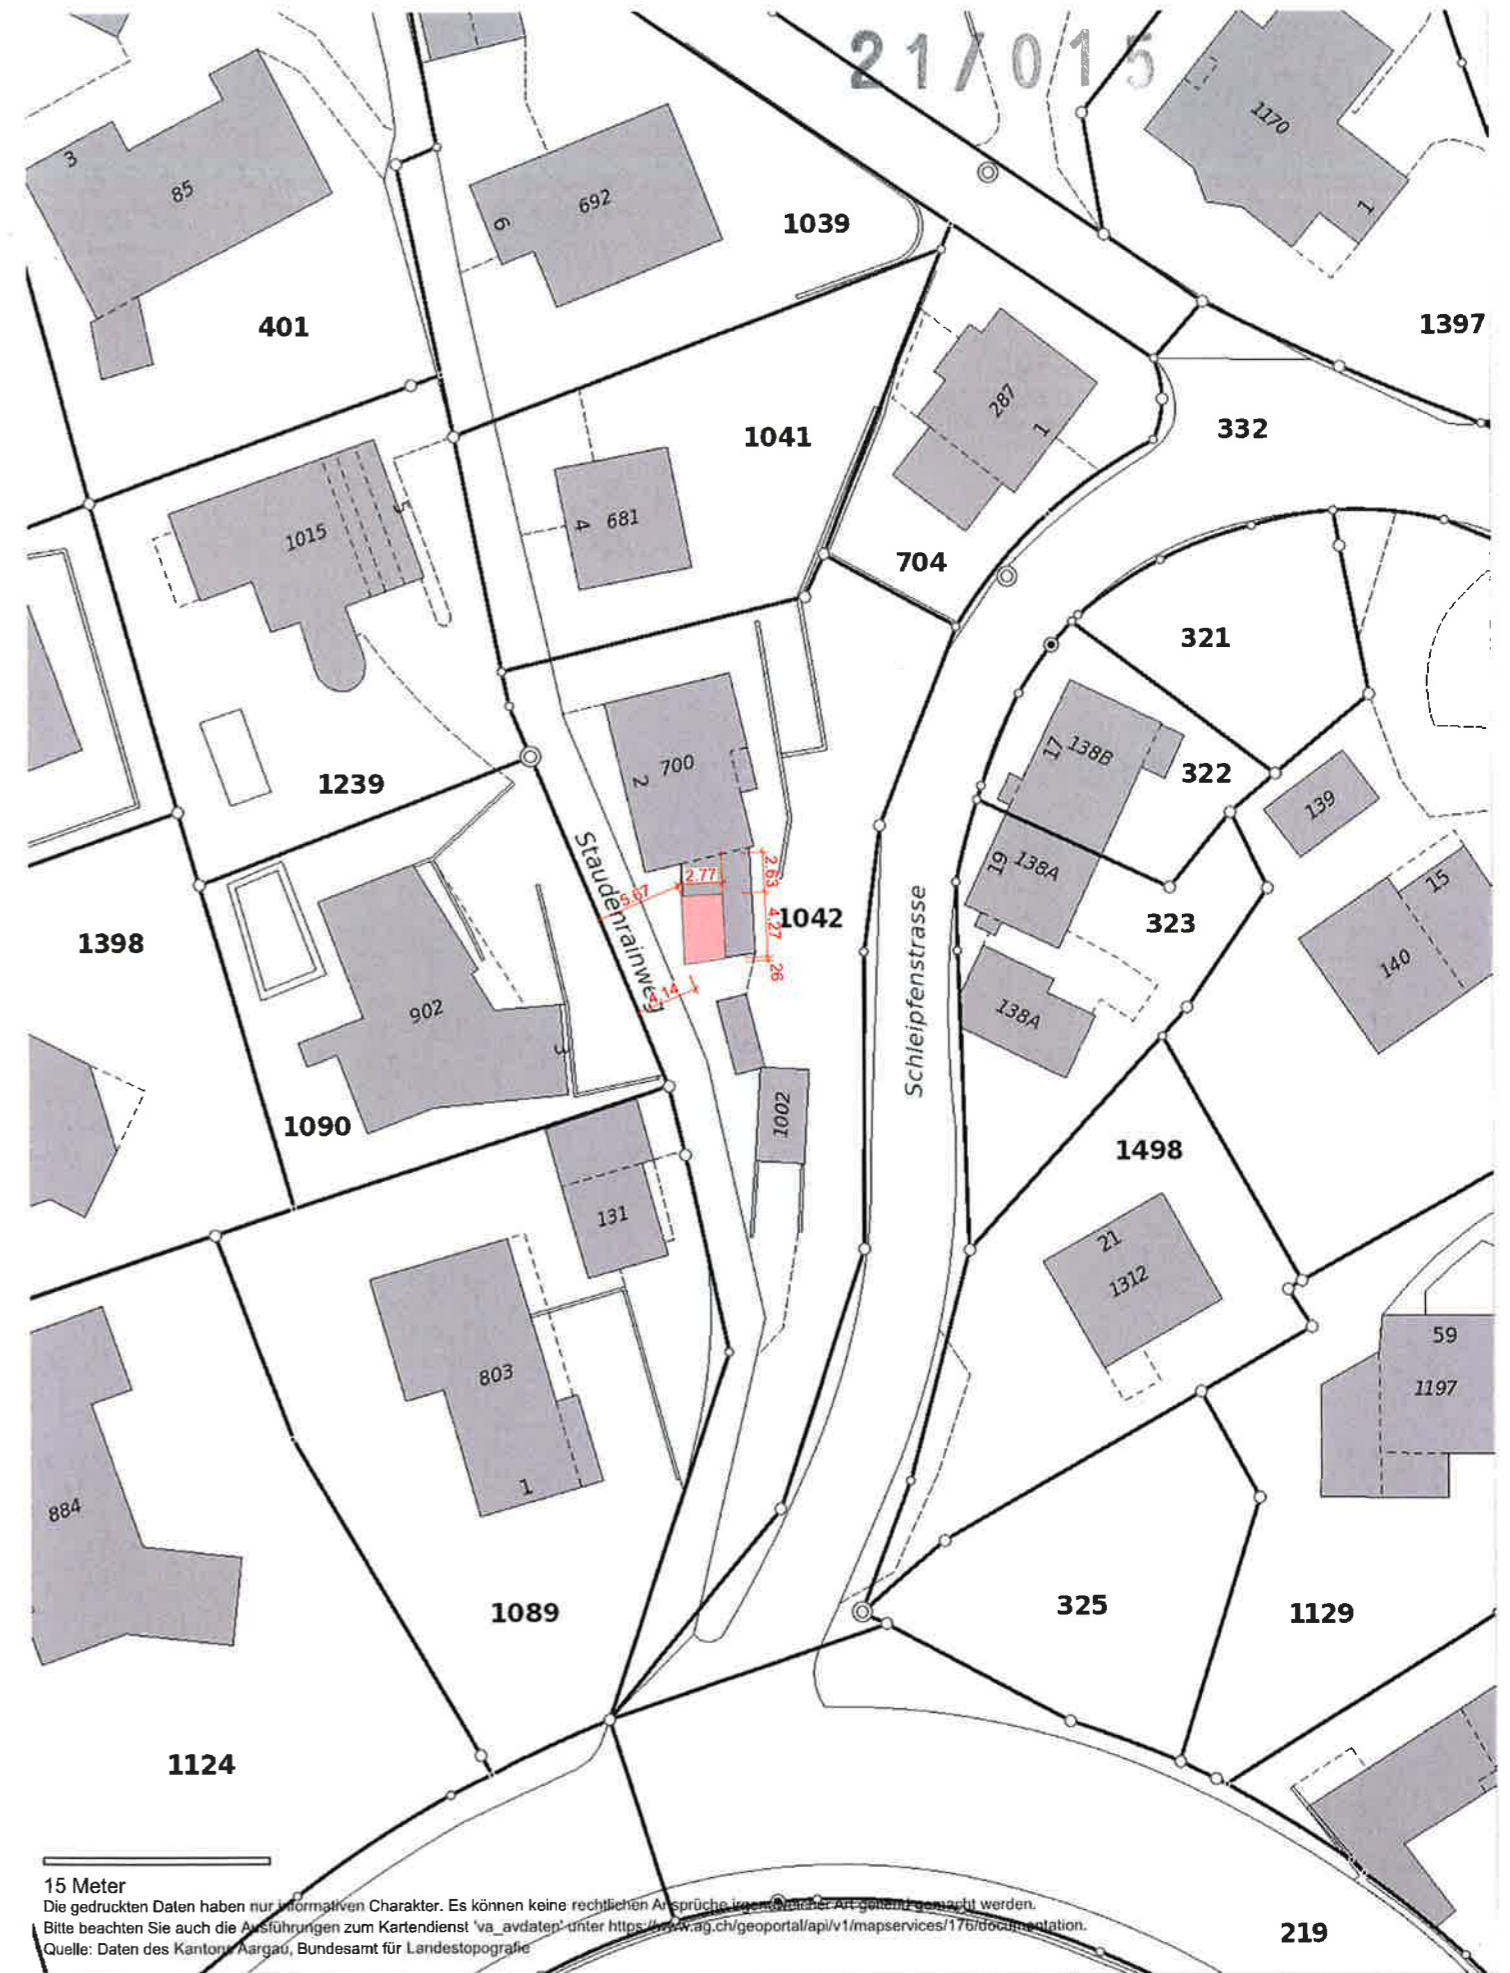

15 Meter  
 Die gedruckten Daten haben nur informativen Charakter. Es können keine rechtlichen Ansprüche in irgendeiner Art geltend gemacht werden.  
 Bitte beachten Sie auch die Ausführungen zum Kartendienst 'va\_avdaten' unter <https://www.ag.ch/geoportal/api/v1/mapservices/176/documentation>.  
 Quelle: Daten des Kantons Aargau, Bundesamt für Landestopografie

Amtliche Vermessung  
Terrassenüberdachung EFH Mahr, Staudenrainweg 2



1: 500



erstellt: 19.03.2021