

GLASWINDSCHUTZ 1:100

5 MFH, UNTERE HAUPTSTRASSE, PARZ. 1793, 4802 STRENGELBACH


BAUHERR:	Vito & Caterina Mariniello-Caputi Untere Hauptstrasse 10 4802 Strengelbach	PLANNUMMER:	A13020 / 06
ARCHITEKT:	R+K Generalunternehmung und Immobilien AG Baselstrasse 44, 6252 Dagmersellen	PLANGRÖSSE:	126 / 85 cm
BAUHERR/ PROJEKTVERFASSER:	-----	ZEICHNER:	DK
GRUNDEIGENTÜMER:	-----	DATUM:	18.03.2021
		REVIDIERT:	

OK FERTIG EG	HAUS A	+ - 0.00	=	427.60 m.ü.M.
OK FERTIG EG	HAUS B / D	+ - 0.00	=	427.40 m.ü.M.
OK FERTIG EG	HAUS C	+ - 0.00	=	427.80 m.ü.M.
OK FERTIG EG	HAUS E	+ - 0.00	=	427.15 m.ü.M.

LEGENDE:

	SAUBERWASSER NEU		WASSERVERSORGUNG
	SICKERLEITUNG NEU		ELEKTRO ZULEITUNG
	SCHMUTZWASSER NEU		TELEFON ZULEITUNG
	MISCHWASSER		TV ZULEITUNG
	ABBRUCH		GAS ZULEITUNG

A13020
BAUGESUCH

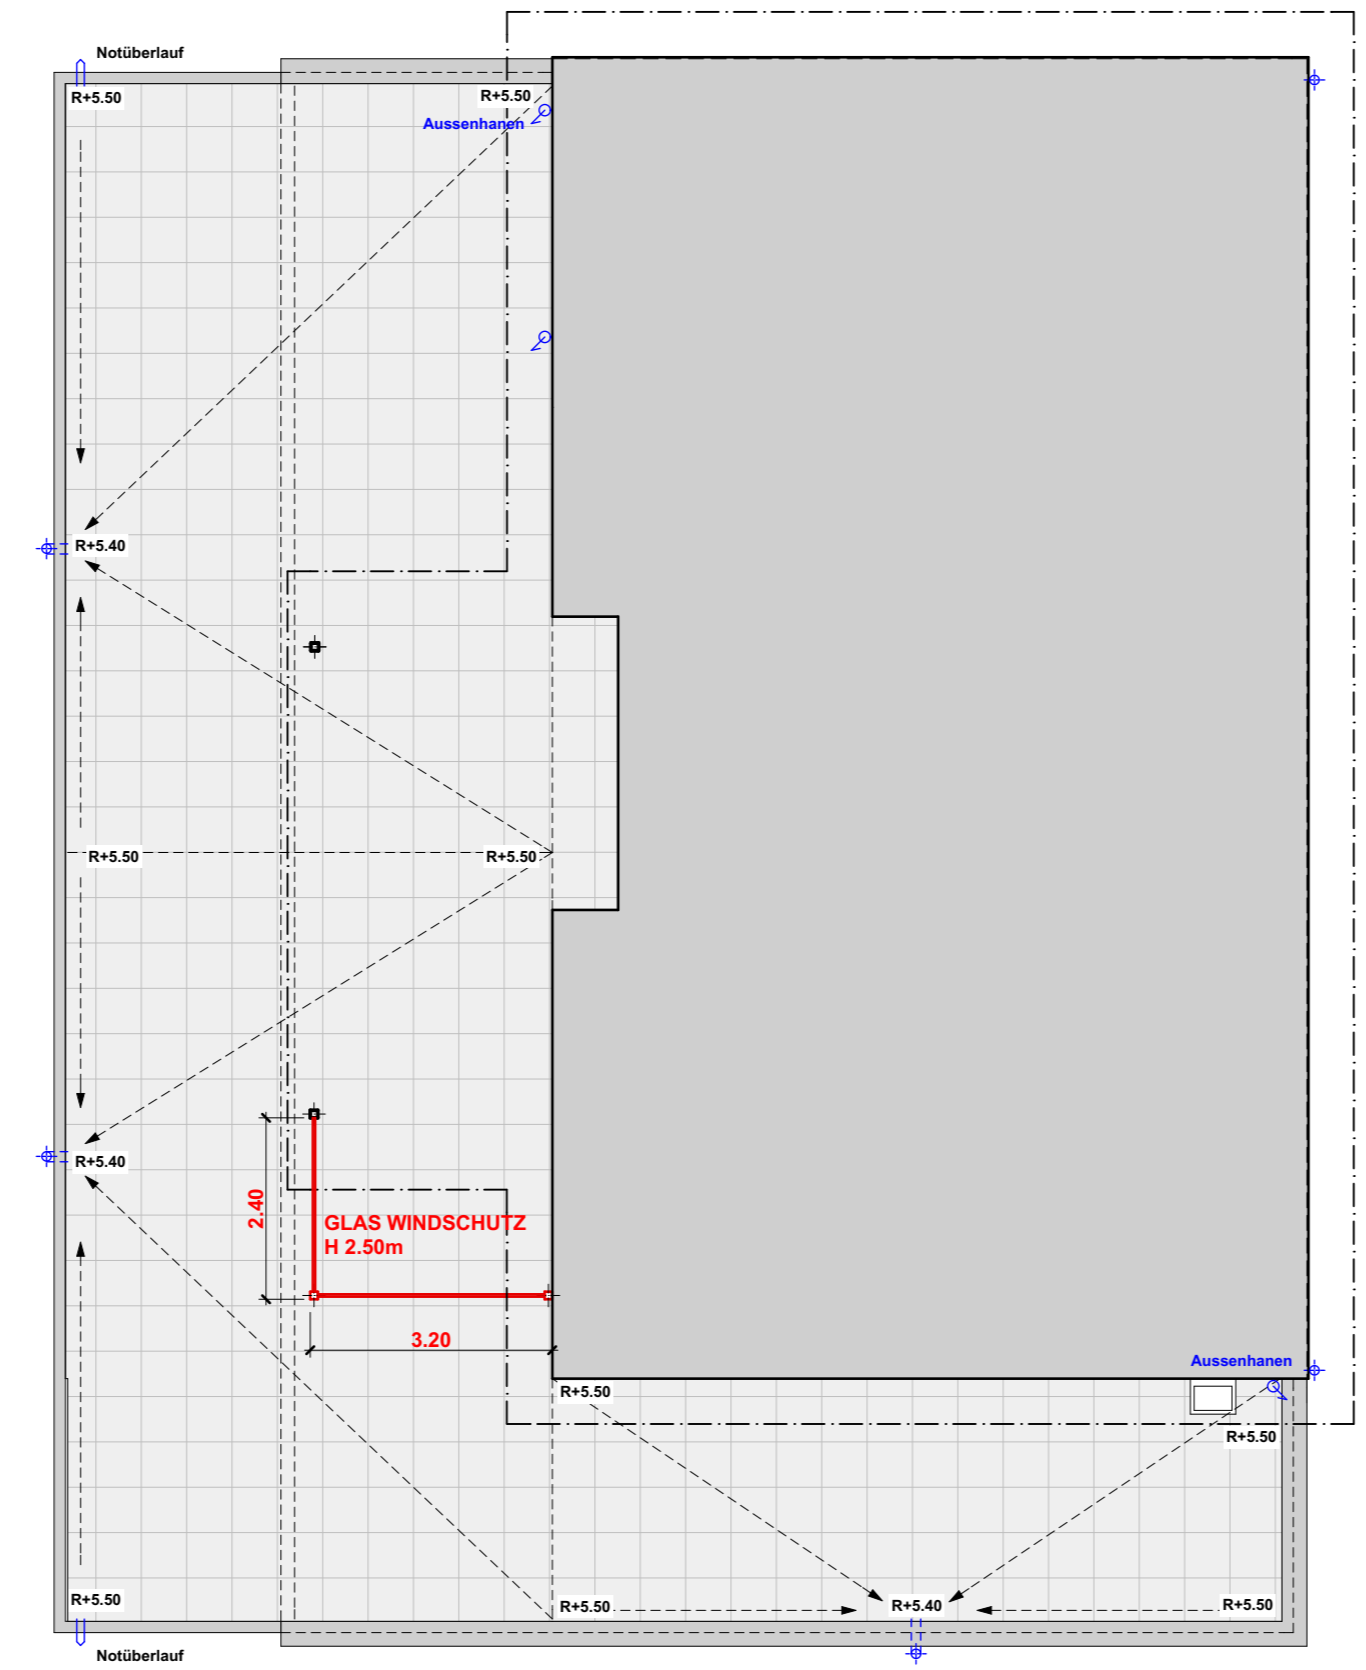

HAUS B

