


21/058

EINGEGANGEN

01. Sep. 2021

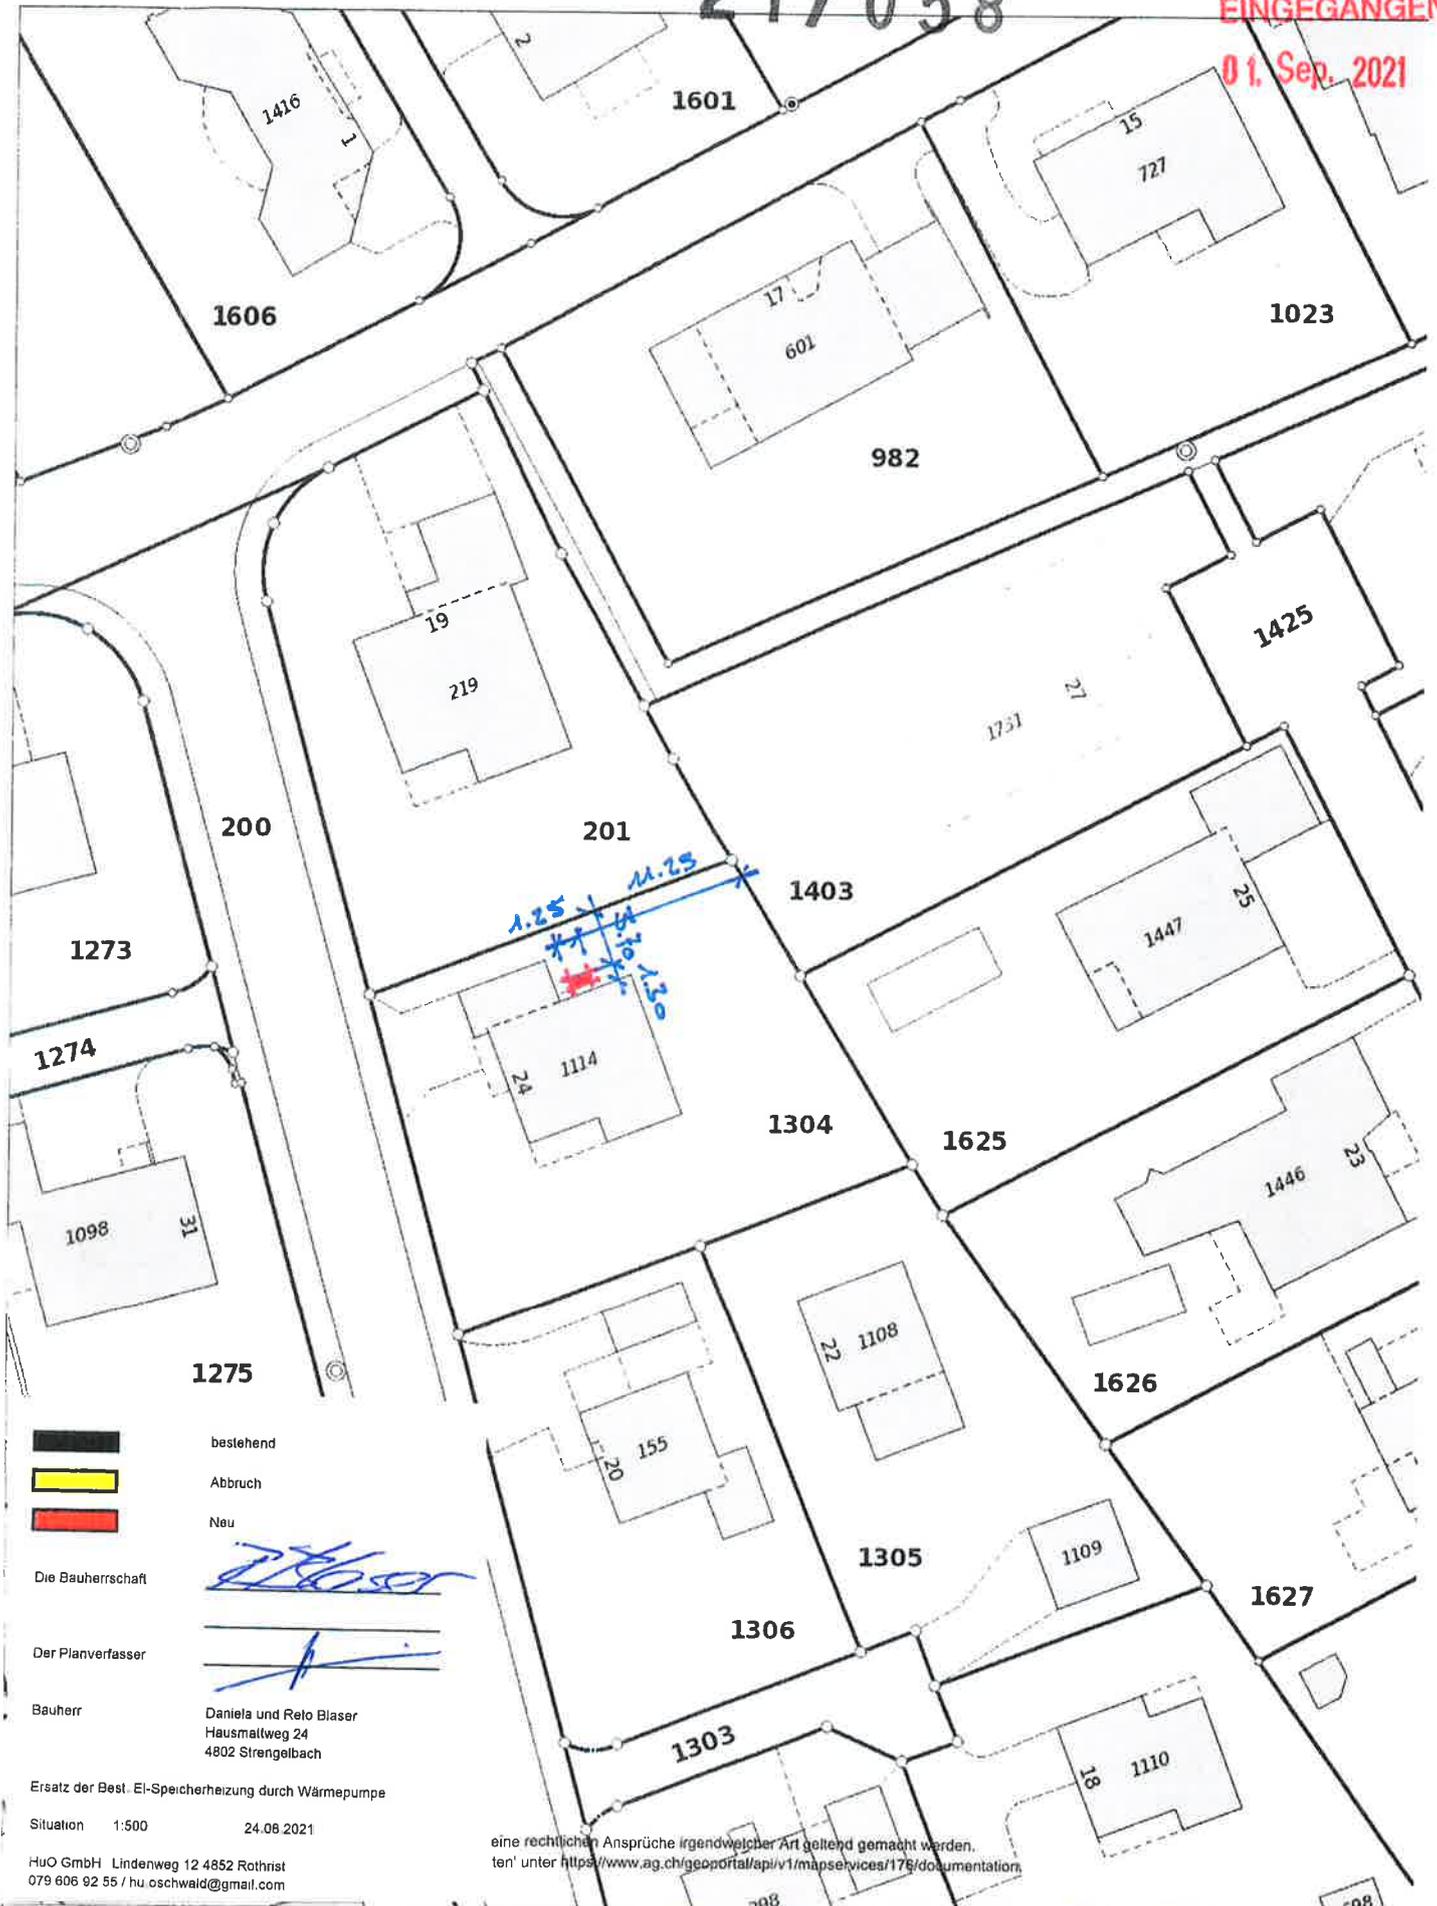

-  bestehend
-  Abbruch
-  Neu

Die Bauherrschaft 

Der Planverfasser 

Bauherr
Daniela und Reto Blaser
Hausmattweg 24
4802 Sirengelbach

Ersatz der Best. El-Speicherheizung durch Wärmepumpe

Situation 1:500 24.08.2021

HuO GmbH Lindenweg 12 4852 Rothrist
079 606 92 55 / hu.oschwald@gmail.com

eine rechtlichen Ansprüche irgendwelcher Art geltend gemacht werden.
ten' unter <https://www.ag.ch/geoportal/api/v1/mapservices/176/documentation>.

Ämtliche Vermessung



agis

1: 500

erstellt: 13.08.2021