


22/053

EINGEGANGEN
23. AUG. 2022

Langenthalerstrasse

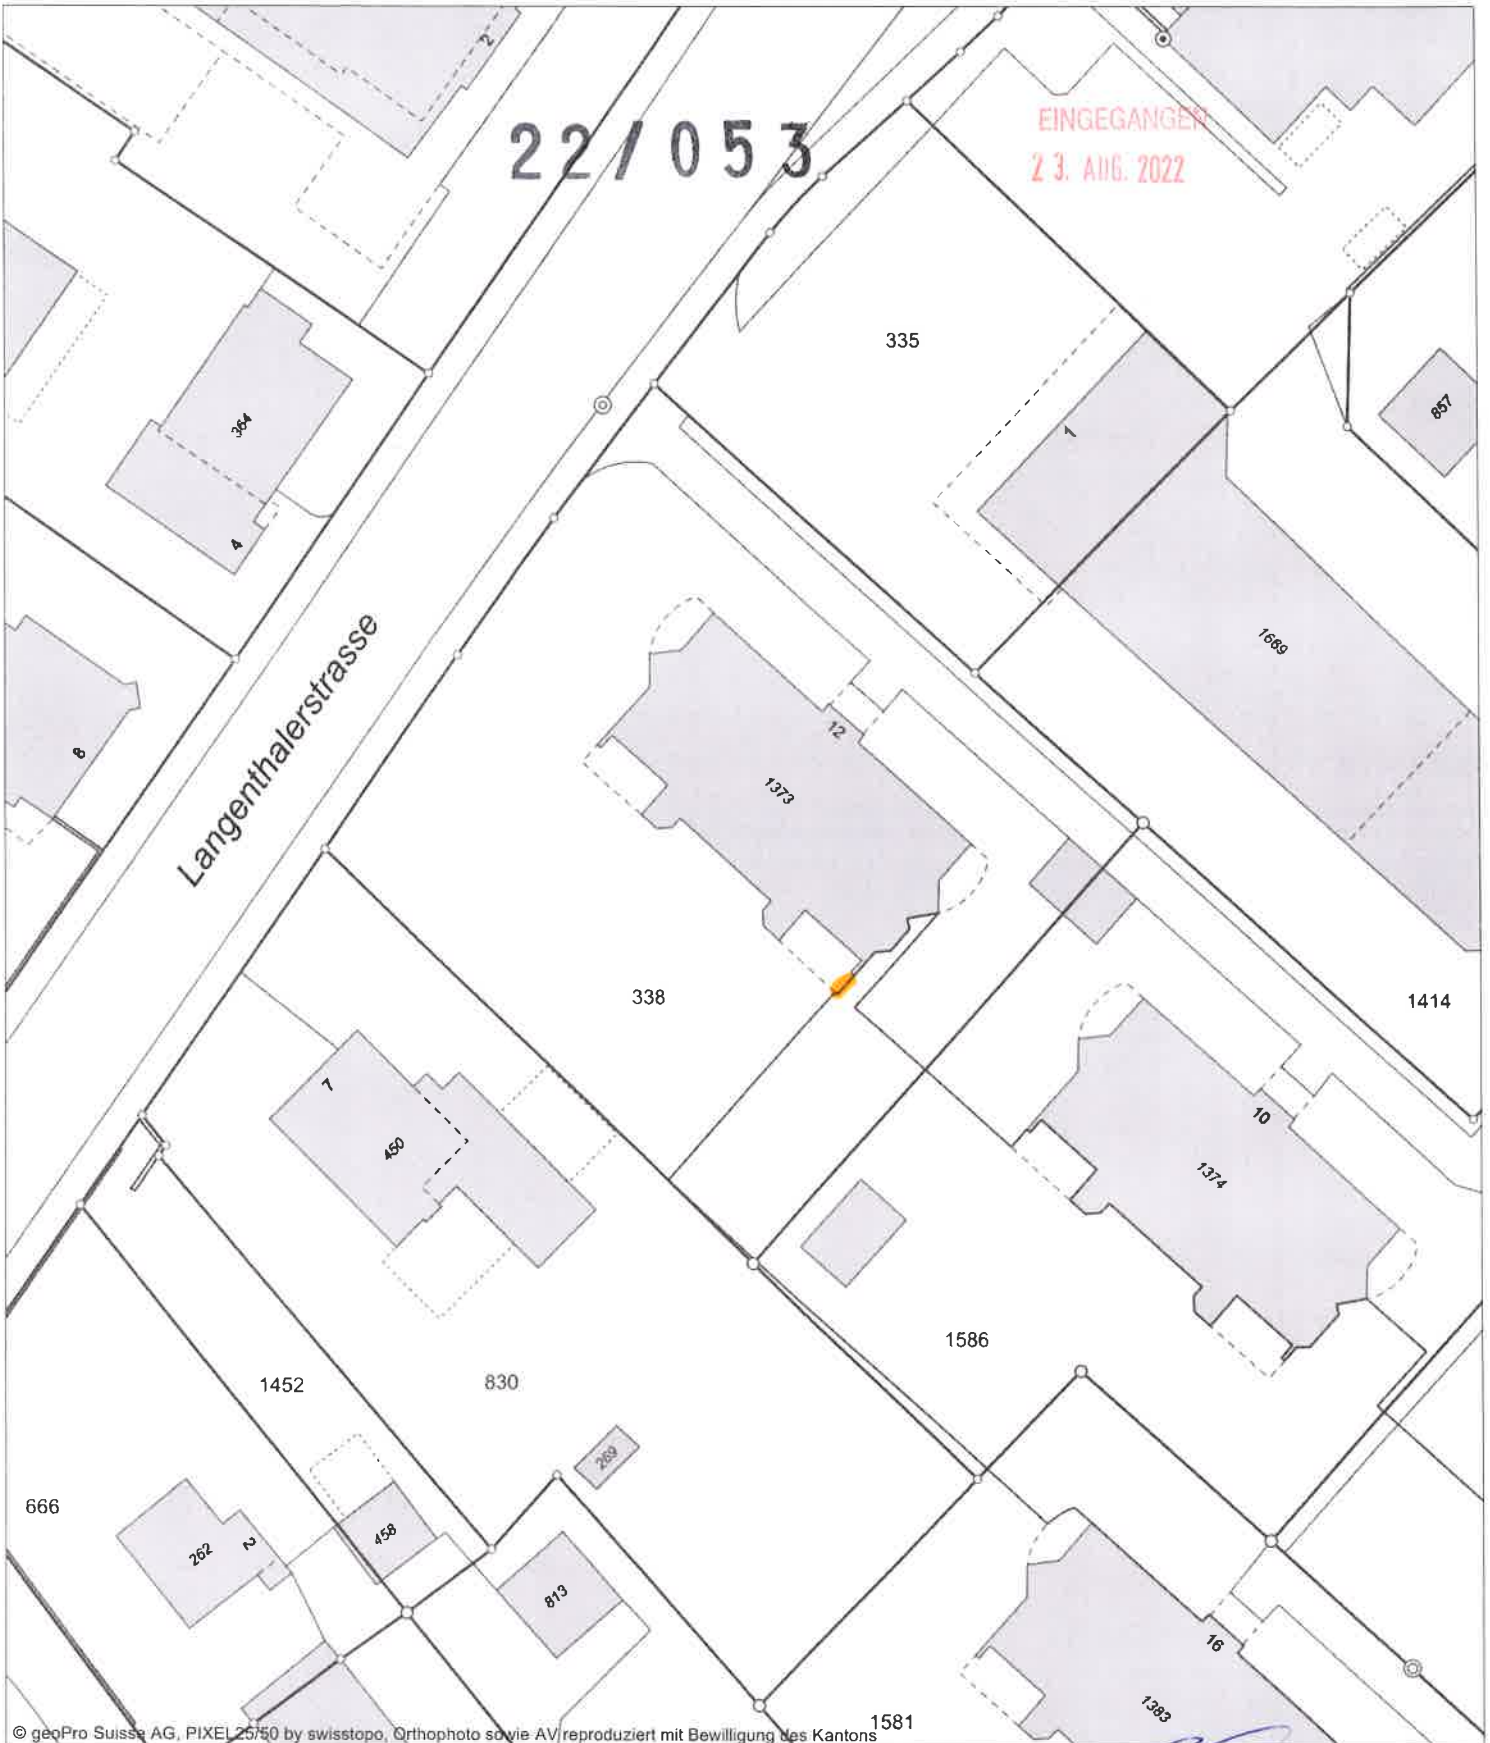

© geoPro Suisse AG, PIXEL 25/50 by swisstopo, Orthophoto sowie AV reproduziert mit Bewilligung des Kantons

Handwritten signature

geoPro
Suisse

Für dieses Dokument und dessen Inhalt behält sich der jeweils zuständige Datenherr alle Rechte vor. Die Weiterverwertung der Inhalte zum Zwecke der Bauplanung, der Auskunftserteilung an Dritte sind ohne dessen ausdrückliche Zustimmung verboten. Der rechtskräftige Zustand, die Aktualität und die Genauigkeit der Inhalte sind immer beim jeweiligen Datenherr nachzufragen. Höhenangaben sind vor jeder Anwendung zu überprüfen.



© geoPro Suisse AG, PIXEL25/50 by swisstopo, Orthophoto sowie AV reproduziert mit Bewilligung des Kantons

Gemeinde: Strengelbach
Leitungskataster
Ausgabedatum: 23.08.2022

Original-Massstab: 1:500



Sie nutzen den WebGIS-Dienst der geoPro Suisse AG

Für Fragen zum Produkt kontaktieren Sie uns unter webgis@geoprosuisse.ch