

**GLASWINDSCHUTZ 1:100**

**5 MFH, UNTERE HAUPTSTRASSE, PARZ. 1793, 4802 STRENGELBACH**


BAUHERR:	Vito & Caterina Mariniello-Caputi Untere Hauptstrasse 10   4802 Strengelbach	PLANNUMMER:	A13020 / 06
ARCHITEKT:	R+K Generalunternehmung und Immobilien AG Baselstrasse 44, 6252 Dagmersellen	PLANGRÖSSE:	126 / 85 cm
BAUHERR/ PROJEKTVERFASSER:		ZEICHNER:	DK
GRUNDEIGENTÜMER:		DATUM:	14.07.2022
		REVIDIERT:	

<b>OK FERTIG EG</b>	<b>HAUS A</b>	<b>+ - 0.00</b>	<b>=</b>	<b>427.60 m.ü.M.</b>
<b>OK FERTIG EG</b>	<b>HAUS B / D</b>	<b>+ - 0.00</b>	<b>=</b>	<b>427.40 m.ü.M.</b>
<b>OK FERTIG EG</b>	<b>HAUS C</b>	<b>+ - 0.00</b>	<b>=</b>	<b>427.80 m.ü.M.</b>
<b>OK FERTIG EG</b>	<b>HAUS E</b>	<b>+ - 0.00</b>	<b>=</b>	<b>427.15 m.ü.M.</b>

**LEGENDE:**

	SAUBERWASSER NEU		WASSERVERSORGUNG
	SICKERLEITUNG NEU		ELEKTRO ZULEITUNG
	SCHMUTZWASSER NEU		TELEFON ZULEITUNG
	MISCHWASSER		TV ZULEITUNG
	ABBRUCH		GAS ZULEITUNG

**A13020**  
**BAUGESUCH**

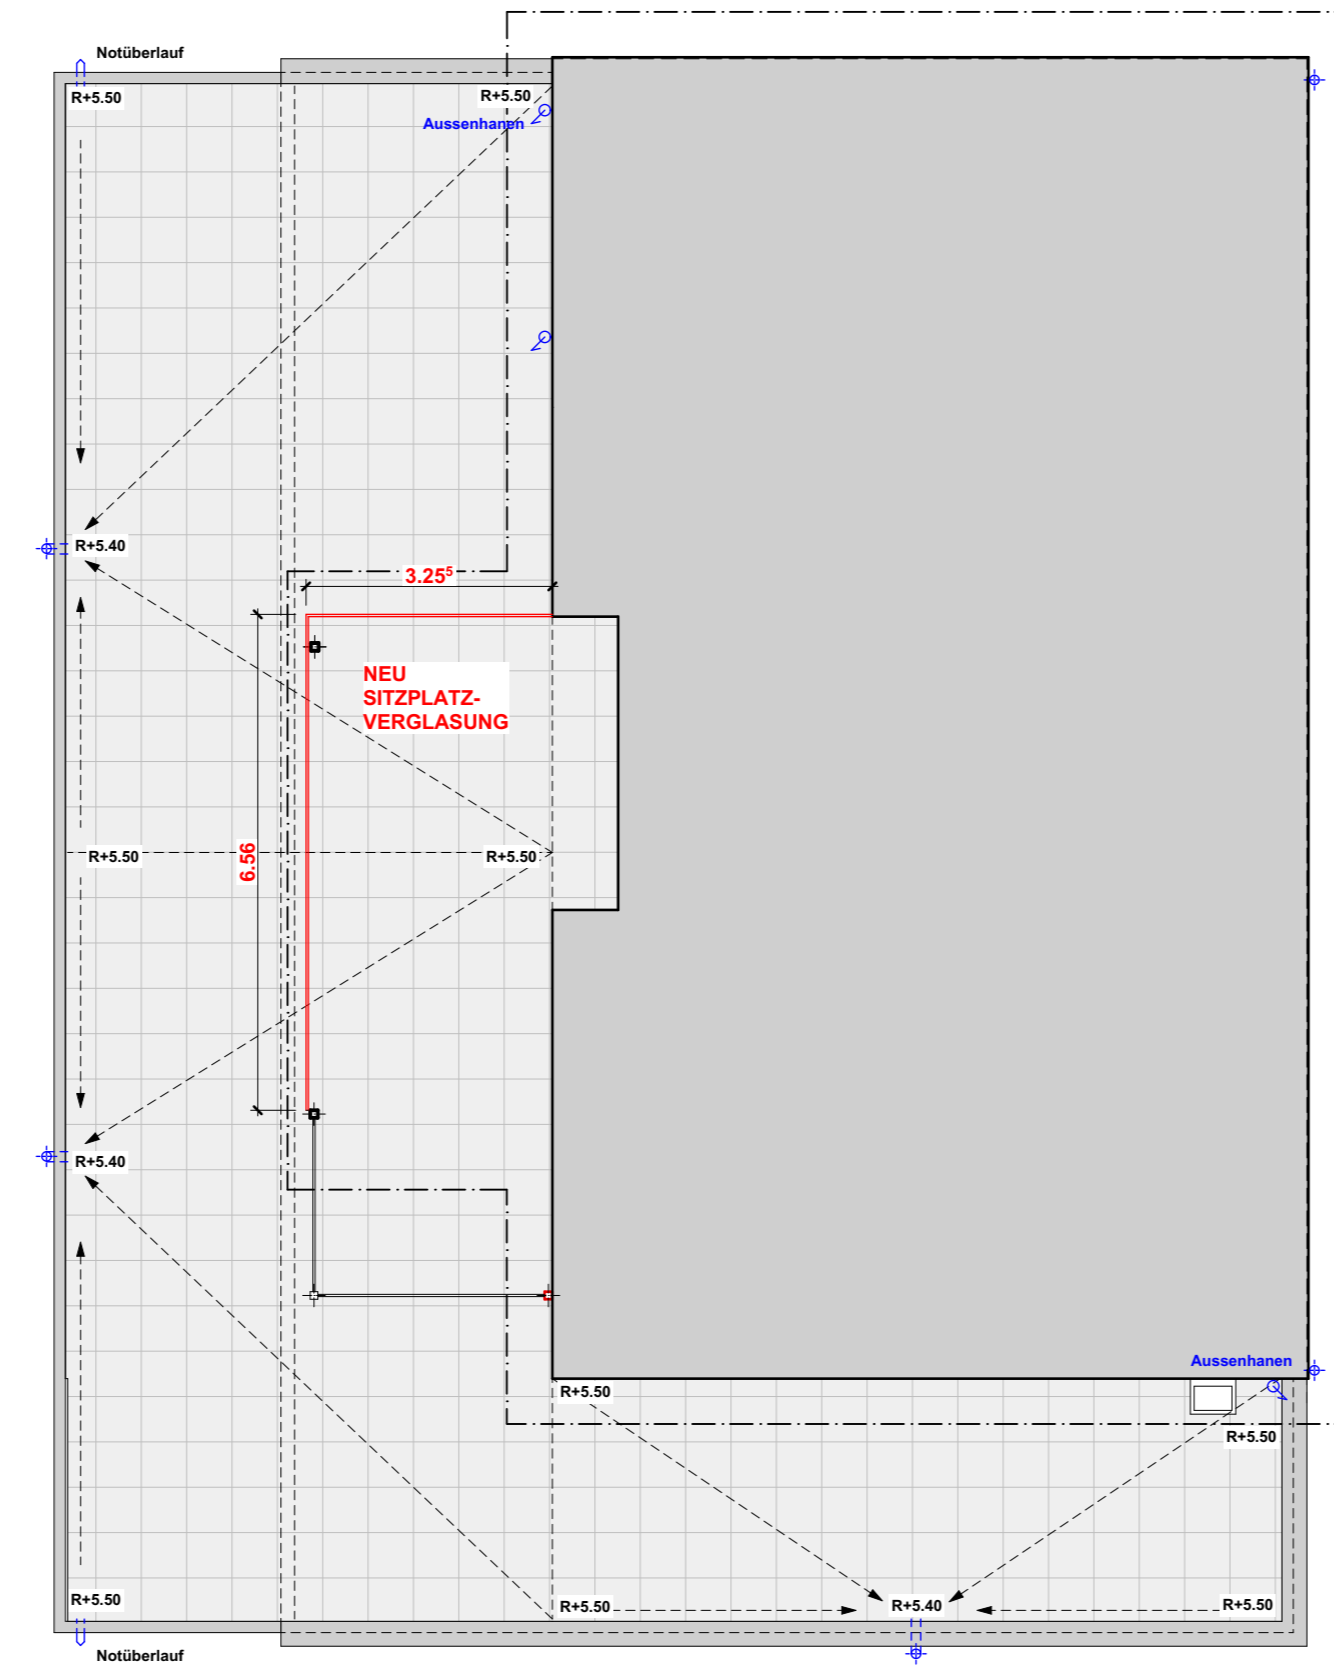

**HAUS B**

