


Amtliche Vermessung

EINGEGANGEN

- 5. SEP. 2022

22/057

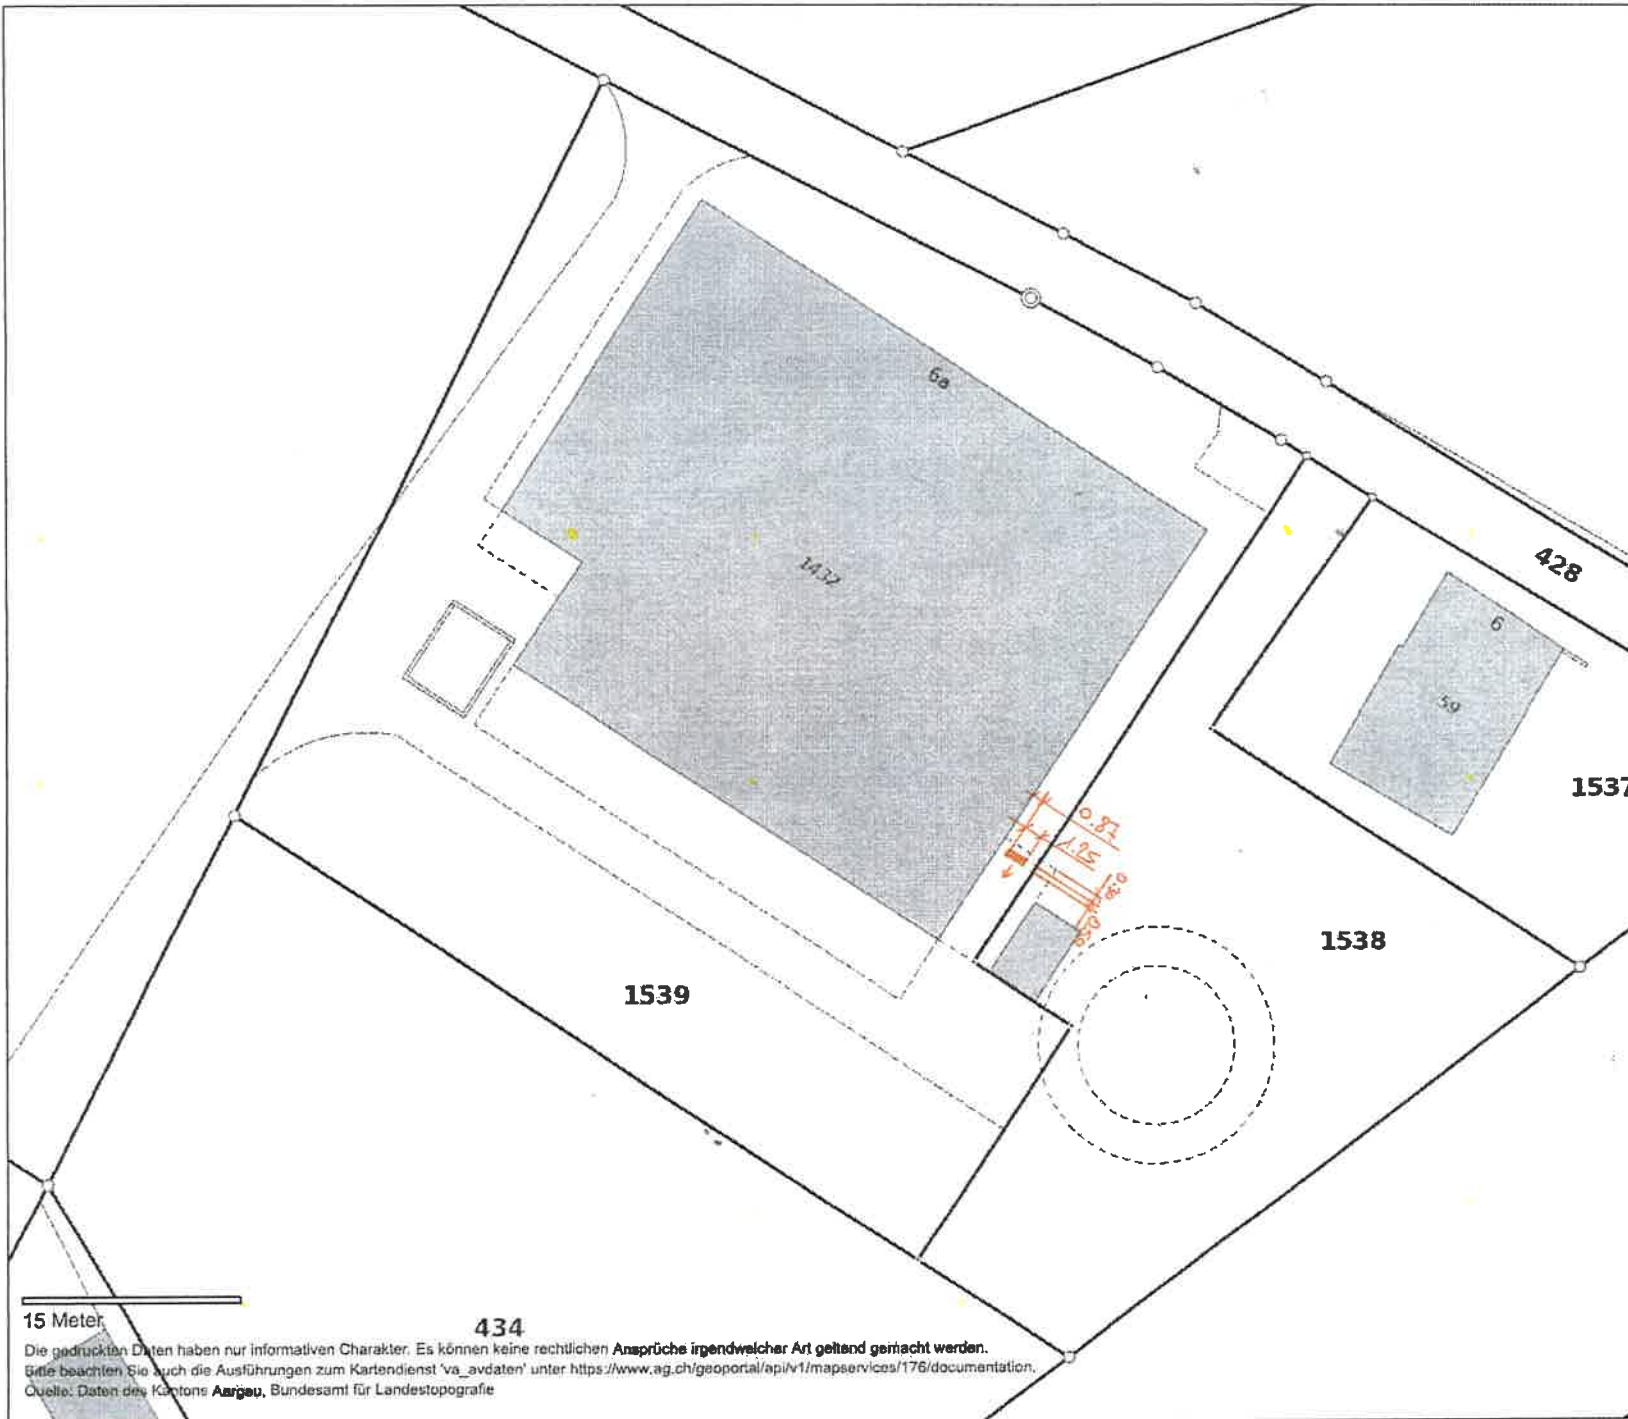

*Nar*  
DRB Konzept AG  
Pfistergasse 38  
4800 Zofingen

Siegrist-Service AG  
Schwarzhaar 13  
4665 Oftringen  
29.8.2022 *Siegrist*

15 Meter

434

Die gedruckten Daten haben nur informativen Charakter. Es können keine rechtlichen Ansprüche irgendwelcher Art geltend gemacht werden.  
Bitte beachten Sie auch die Ausführungen zum Kartendienst 'va\_avdaten' unter <https://www.ag.ch/geoportal/api/v1/mapservices/176/documentation>.  
Quelle: Daten des Kantons Aargau, Bundesamt für Landestopografie



agis

1: 500

erstellt: 29.08.2022