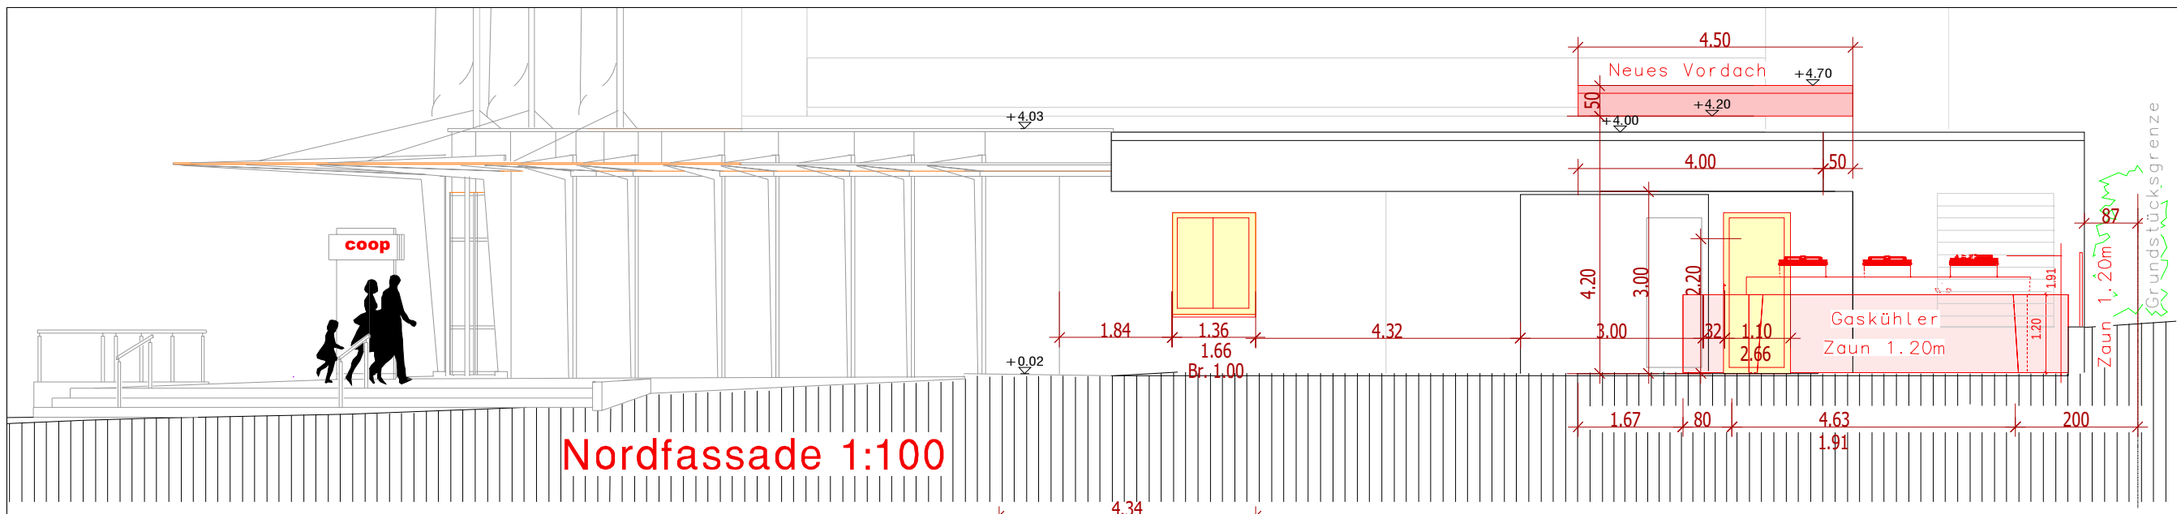

Nordfassade 1:100

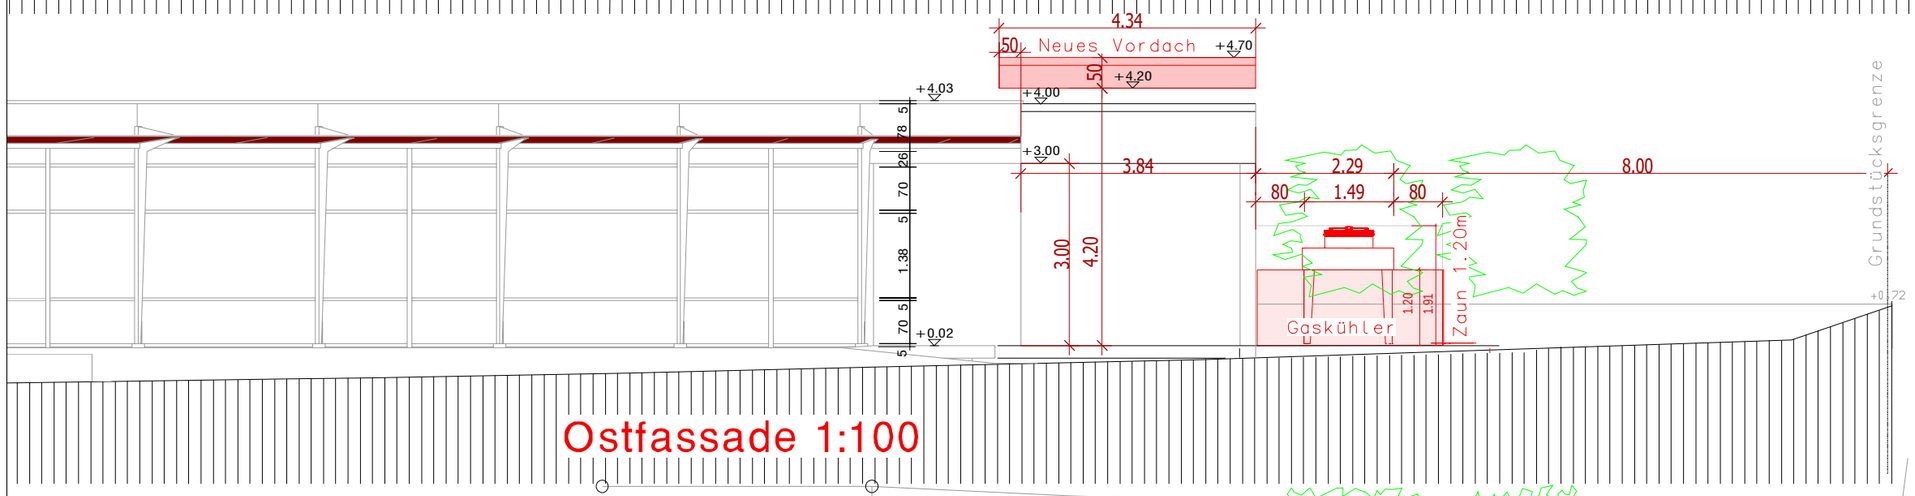

Ostfassade 1:100

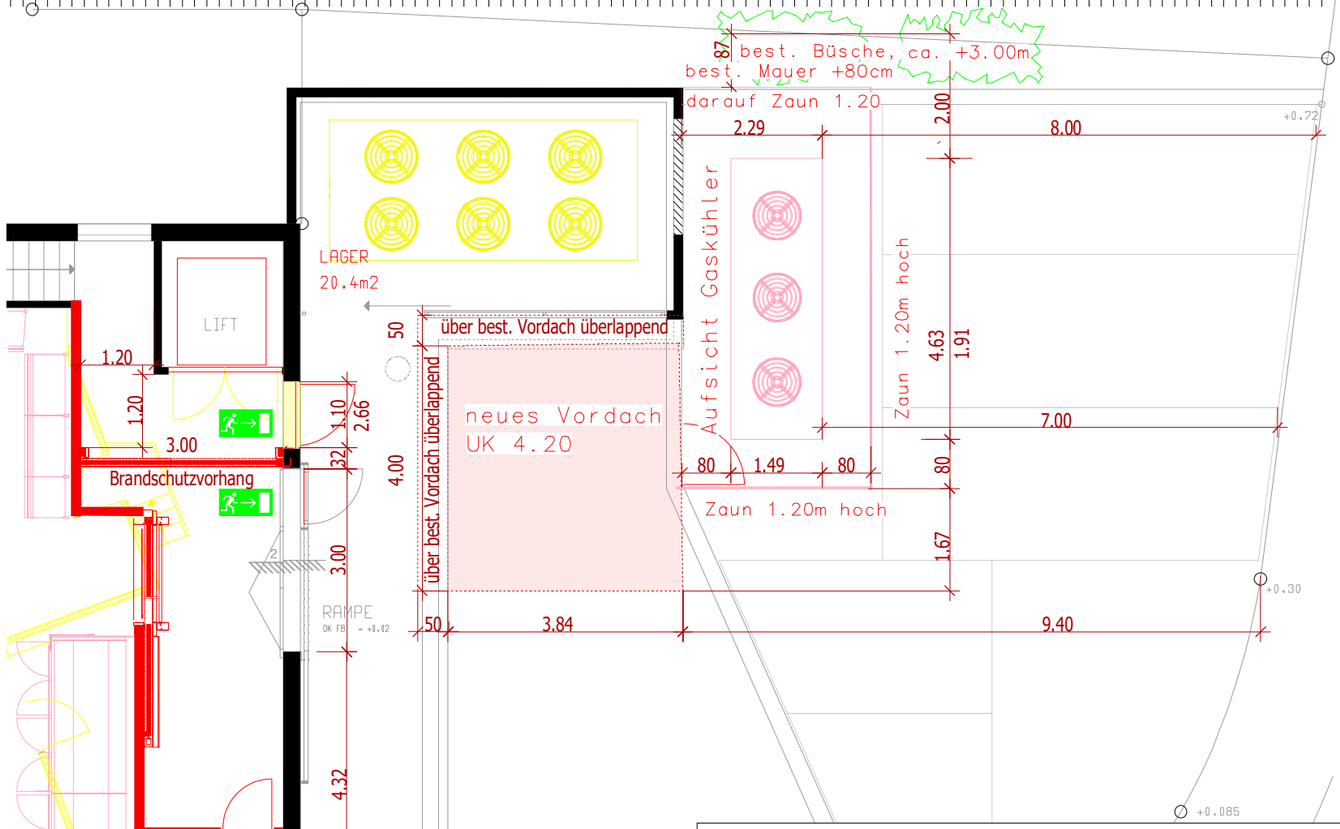

Grundriss Erdgeschoss 1:100

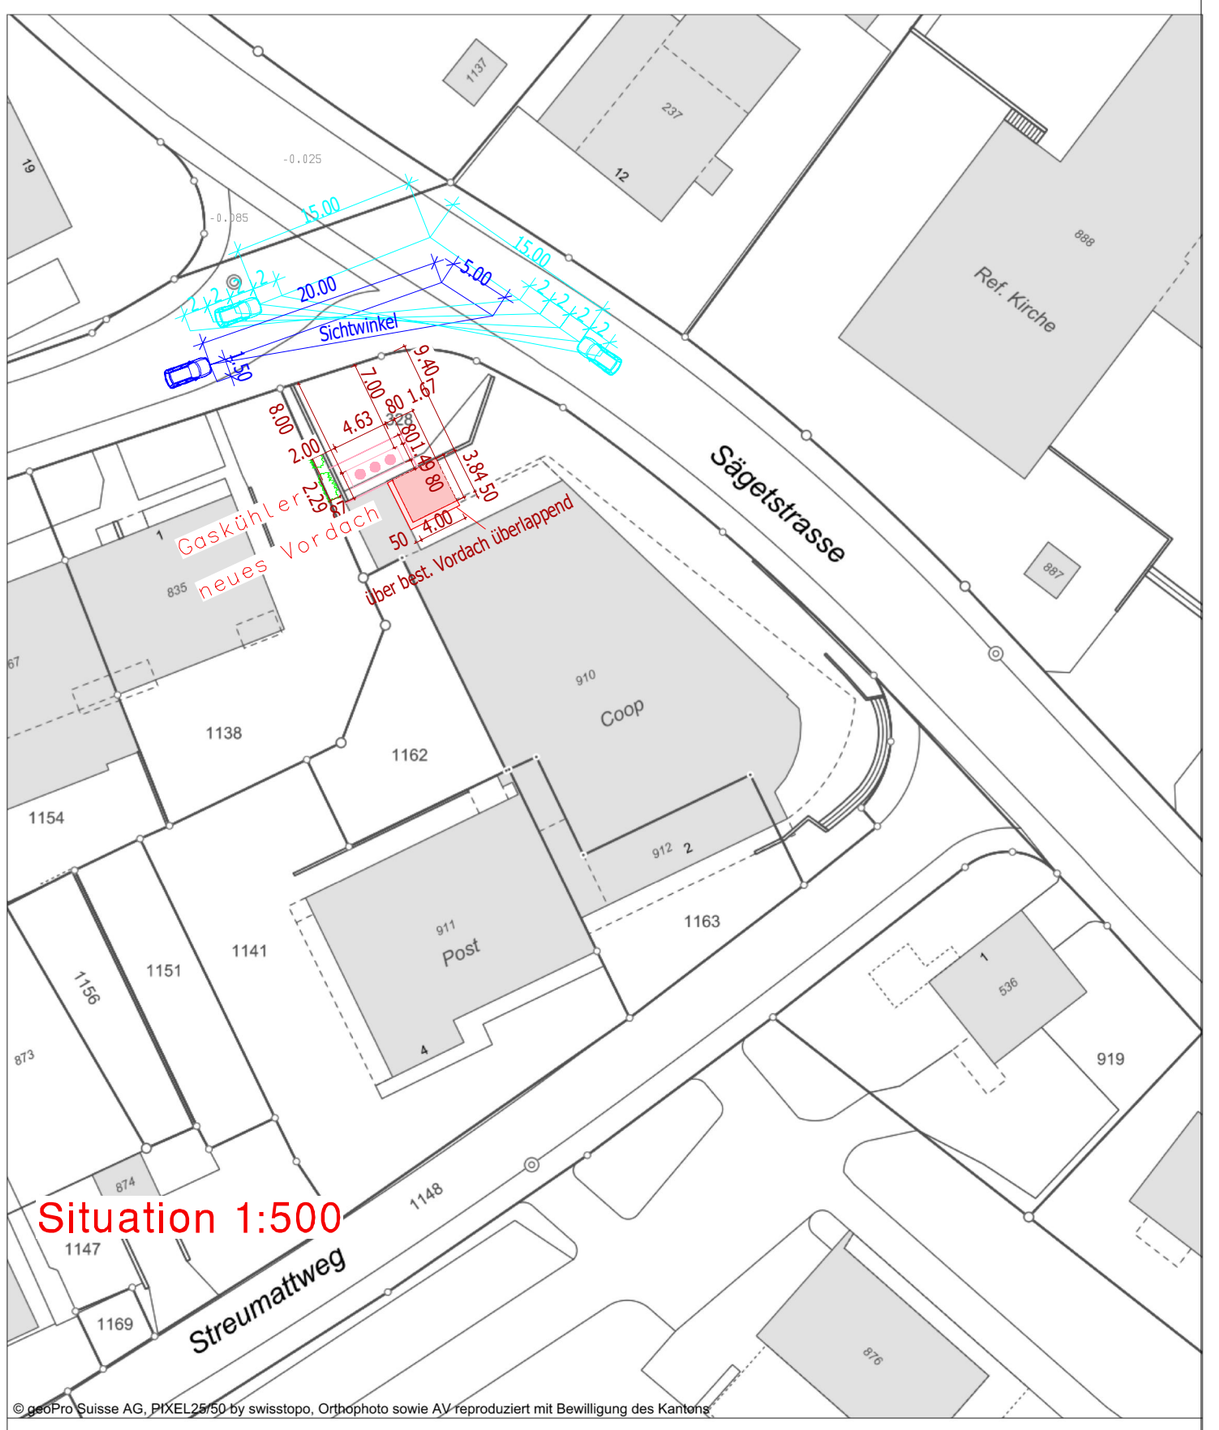

© geoPro Suisse AG, PIXEL25/50 by swisstopo, Orthophoto sowie AV reproduziert mit Bewilligung des Kantons

Situation 1:500

Baugesuch Coop Strengelbach

Neuer Gaskühler
Neues Vordach
Neuer Fluchtweg aus UG

Bauherrschaft
Schafisheim, 20.10.2022

Coop Genossenschaft,
Nordwestschweiz-Zentralschweiz
Zürich - Rupperswilerstrasse 2
5503 Schafisheim

Grundeigentümer
Widmer Immo AG
Panoramastrasse 5
5625 Kallern

Architekt
jakob. partner. architekten
Murifeldweg 62 3006 Bern

Legende

- Bestand
- Neubau
- Neubau

BAUHERR	Coop Genossenschaft, Total Store -	NW - ZZ - Zürich Rupperswilerstrasse 2 5503 Schafisheim	T 062/886 72 04 F 062/886 78 24		
OBJEKT / PLAN 8298	4802 Strengelbach Streumattweg 2 +/- 0.00 = O.K. F.B.	coop Region Zentralschweiz–Zürich Baugesuchsplan		REVIDIERT:	
	PL. NR. 8298/006	FORMAT A2	GEZ. ja	DATUM 20.10.2022	MST. 1:100 1:500

jpar jakob. partner. architekten
Murifeldweg 62 3006 Bern
T 031/351 30 70
M mail@jpar.ch

geoPro Suisse

Für dieses Dokument und dessen Inhalt behält sich der jeweils zuständige Datenherr alle Rechte vor. Die Weiterverwertung der Inhalte zum Zwecke der Bauplanung, der Auskunftserteilung an Dritte sind ohne dessen ausdrückliche Zustimmung verboten.
Der rechtskräftige Zustand, die Aktualität und die Genauigkeit der Inhalte sind immer beim jeweiligen Datenherr nachzufragen. Höhenangaben sind vor jeder Anwendung zu überprüfen.
© geoPro Suisse AG, PIXEL25/50 by swisstopo, Orthophoto sowie AV reproduziert mit Bewilligung des Kantons

Gemeinde: Strengelbach
Leitungskataster
Ausgabedatum: 11.10.2022

Original-Massstab: 1:500
0 12.5 25 m

Sie nutzen den WebGIS-Dienst der geoPro Suisse AG
Für Fragen zum Produkt kontaktieren Sie uns unter webgis@geoprosuisse.ch

Plott 21–10–22 H:\Projekte\Strengelbach\1Baugesuch\BaugesuchCoopStrengelbach.2d