



Ostfassade

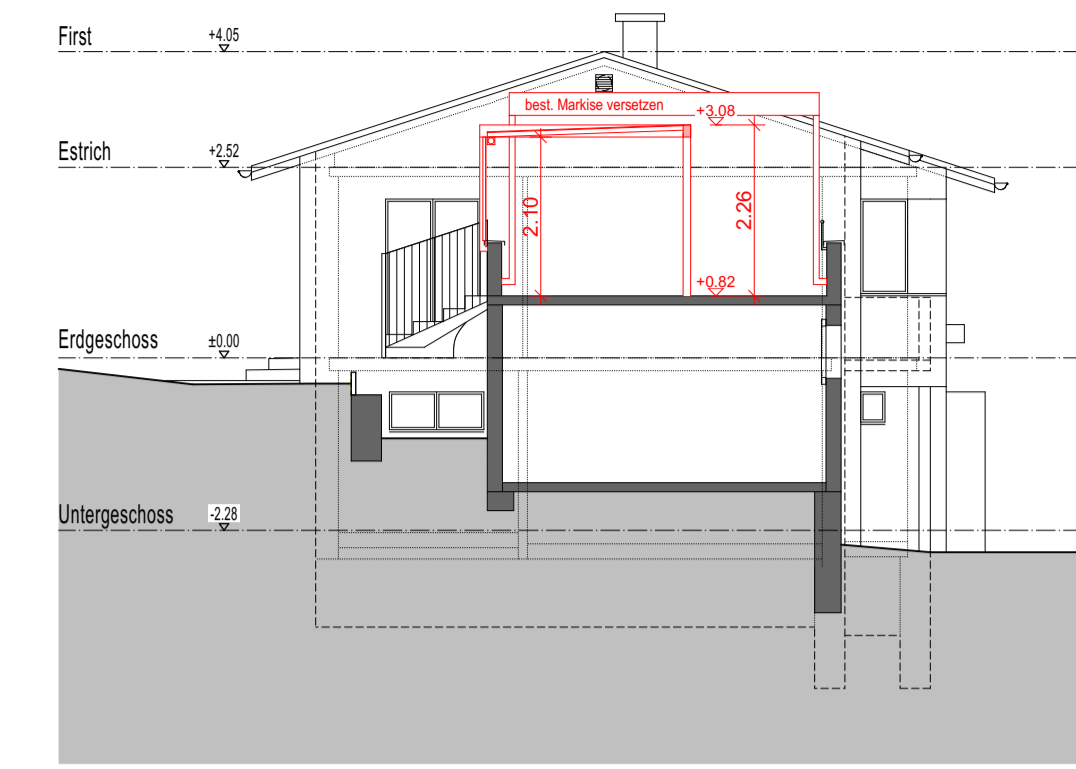


Südfassade

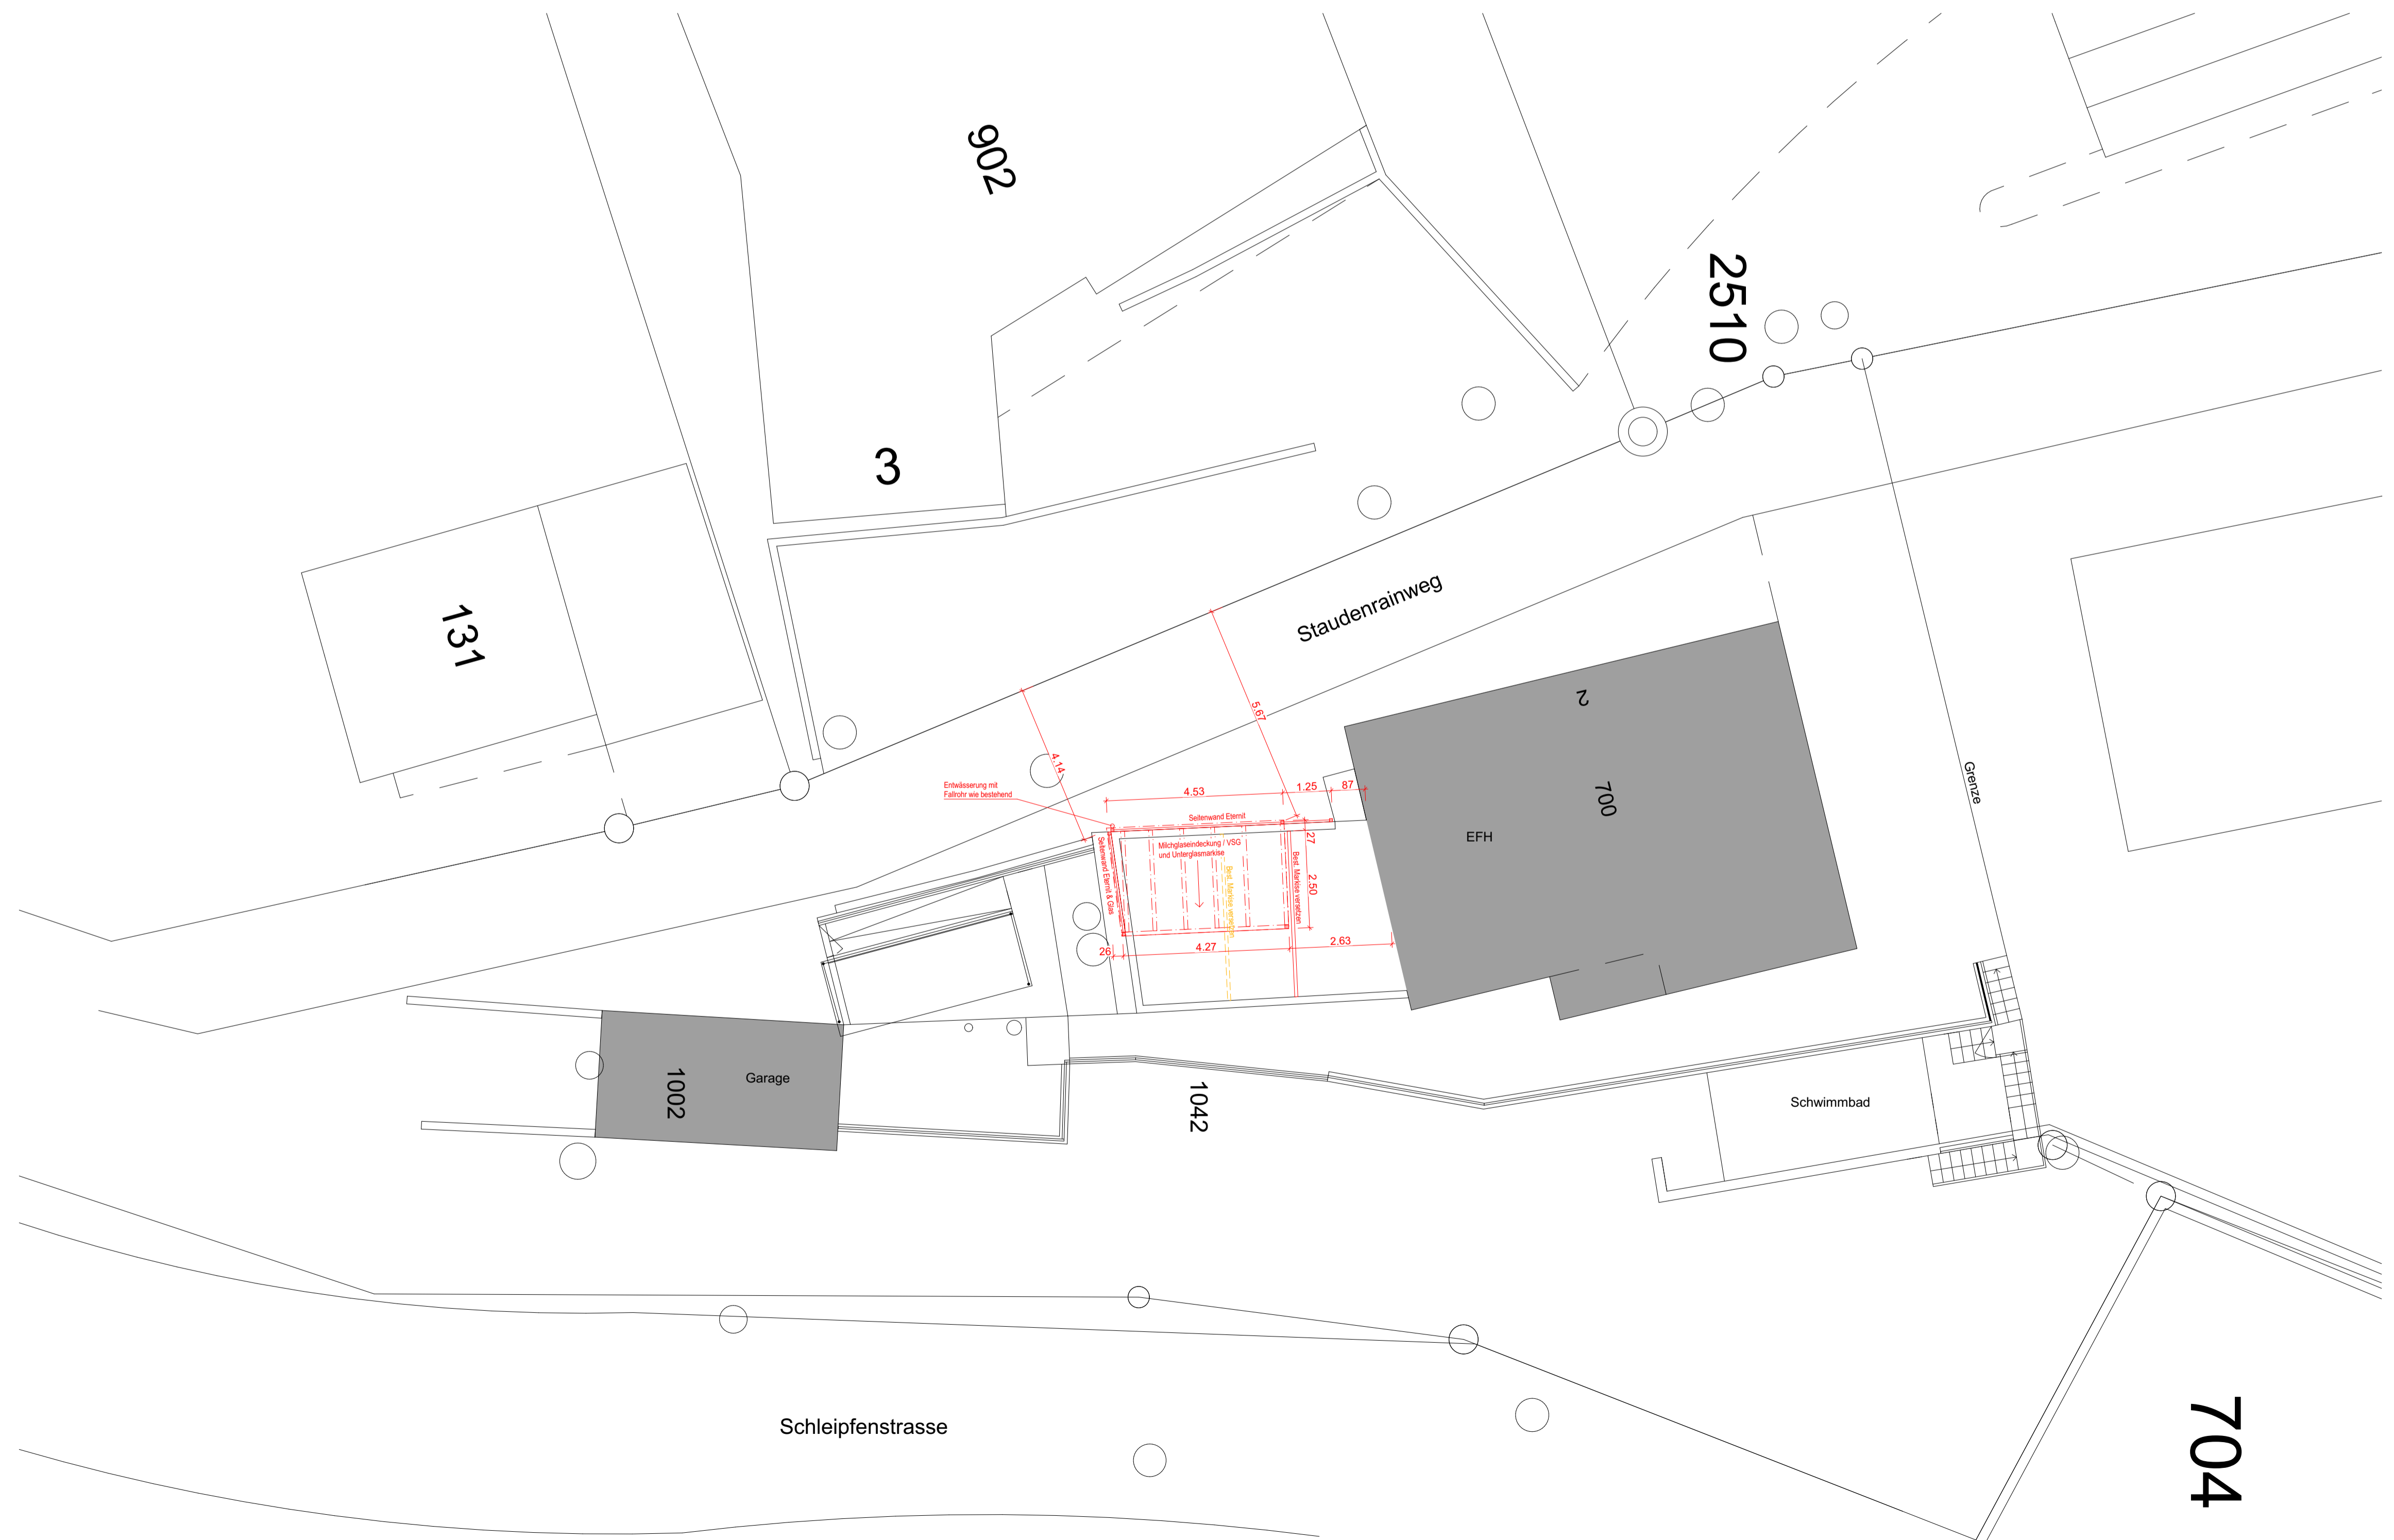

LEGENDE

- BESTEHEND
- ABBRUCH
- NEU

OK EG fertig BODEN = +/- 0.00 m = best. m.ü.M
 FIXPUNKT:
 POLYGON Nr. best. = best. m.ü.M

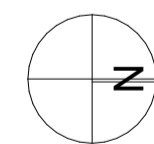

BAUHERRSCHAFT & GRUNDEIGENTÜMER: Monika und Christoph Mahr - Staudenrainweg 2 - 4802 Strengelbach

PROJEKTVERFASSEN: Haller Architektur AG - Rössliweg 29b - 4852 Rothrist

Haller Architektur AG
 Architekt FH SIA STV
 Bauberatung - Energieberatung

Rössliweg 29b CH - 4852 Rothrist
 hallerarchitektur.ch

Bauprojekt:	Terrassenüberdachung Mahr - Strengelbach	Plannummer:	32.2.1	Projektnummer:	21010
Bauherrschaft:	Monika und Christoph Mahr - Staudenrainweg 2 - 4802 Strengelbach	Format:	A1	Index:	A
Baugesuch		Grundriss und Fassaden 1:100		su / 22.03.2021	
Architekt:	Haller Architektur AG - Architekten FH SIA - Rössliweg 29 b - 4852 Rothrist	Tel.:	062 794 50 00		